

ASC PROMOTION

1 Rue des Aigrettes 34000 MONTPELLIER

PROJET DE RENOVATION D'UN IMMEUBLE DE LOGEMENTS

Ech: 1/100°	
-------------	--

FACADES S S/E et N N/O

07	380
----	-----

LE MAITRE D'OUVRAGE


LE MAITRE D'OEUVRE

20 Juillet 2010




2 AB SARL - 9 bis Rue de la Croix - 34 880 LAVERUNE
Tel/Fax : 04.67.07.09.40/41 Portable : 06.03.43.45.82
www.banegas-architectes.com

Indice	DATE	MODIFICATIONS

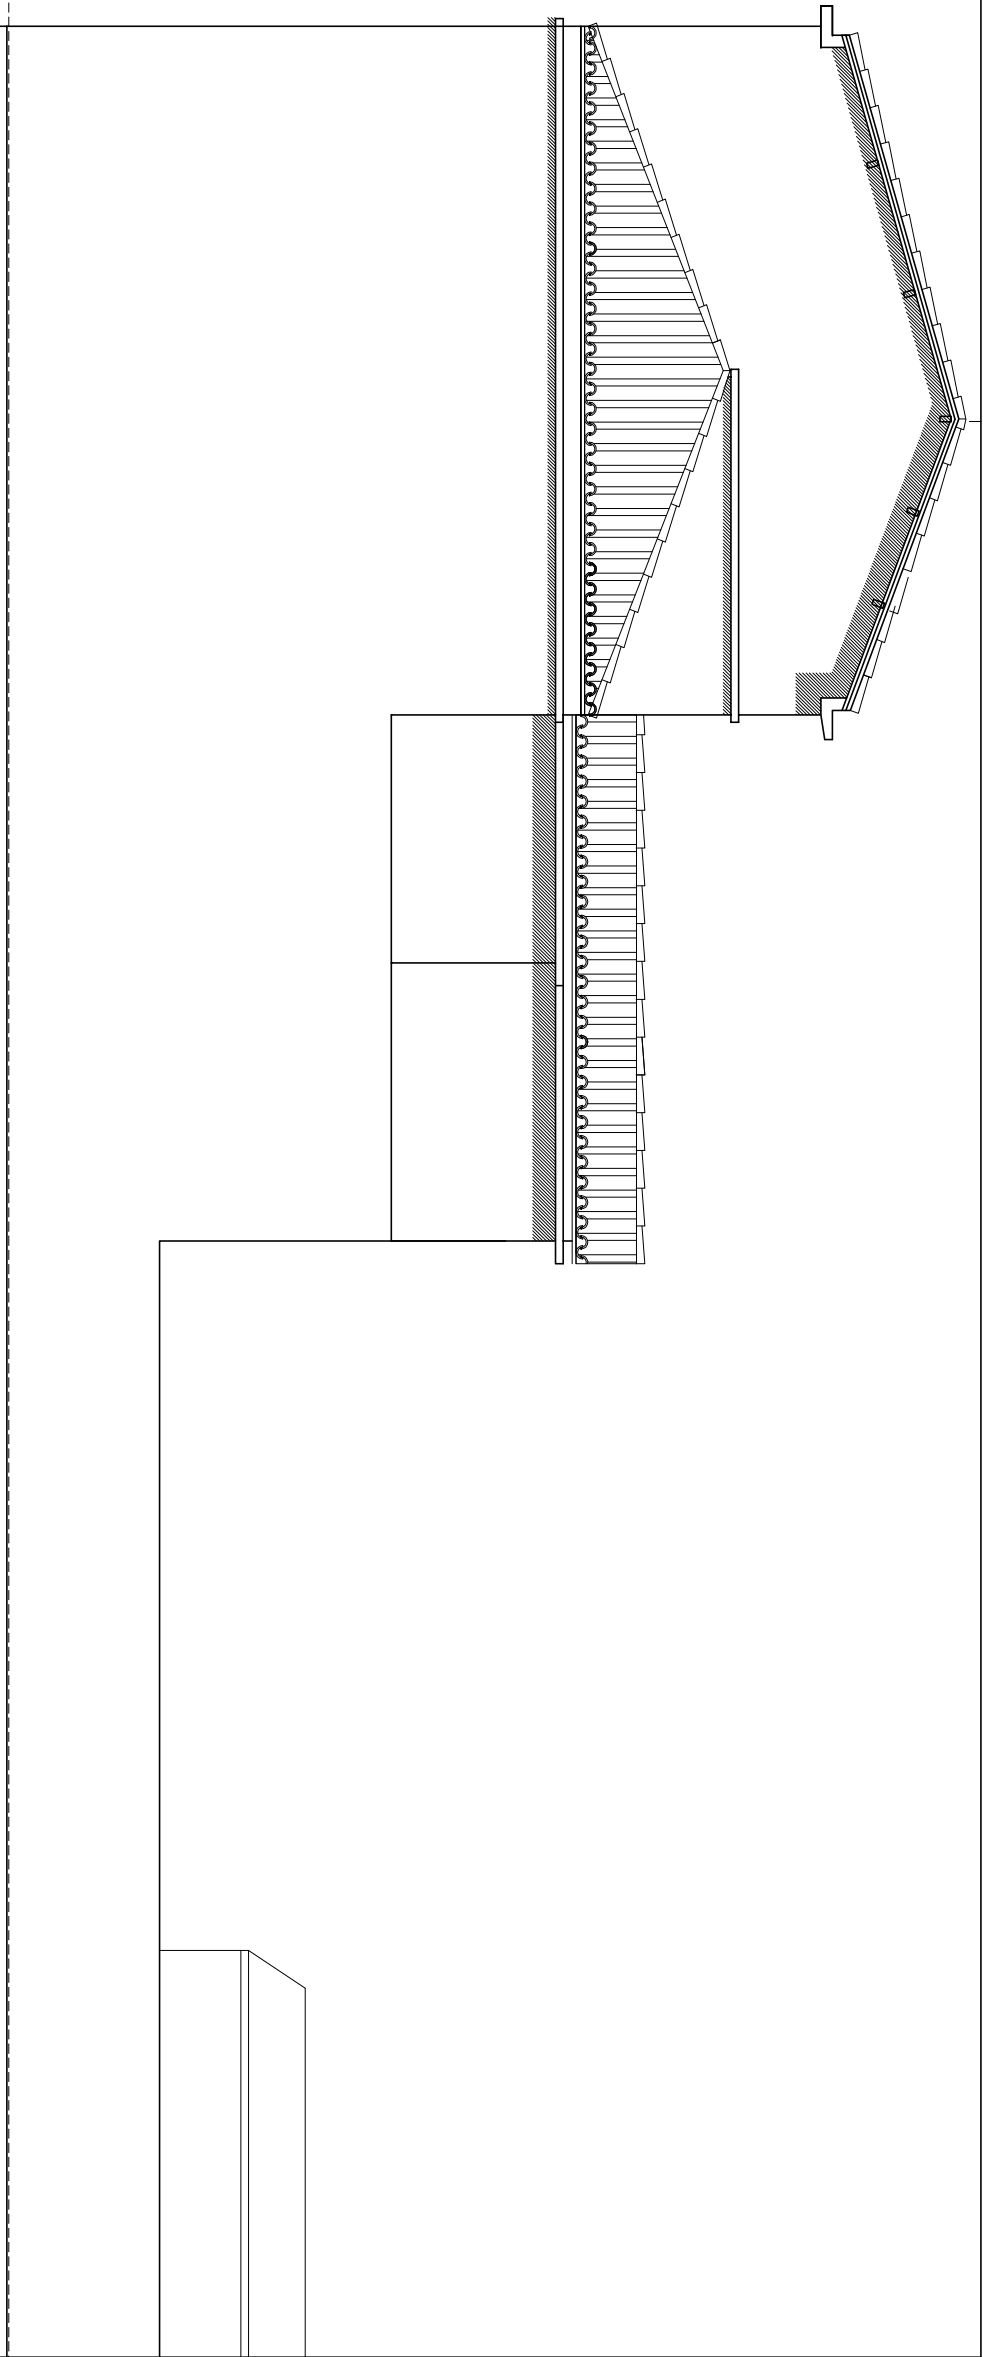

Façade Nord Nord-Ouest

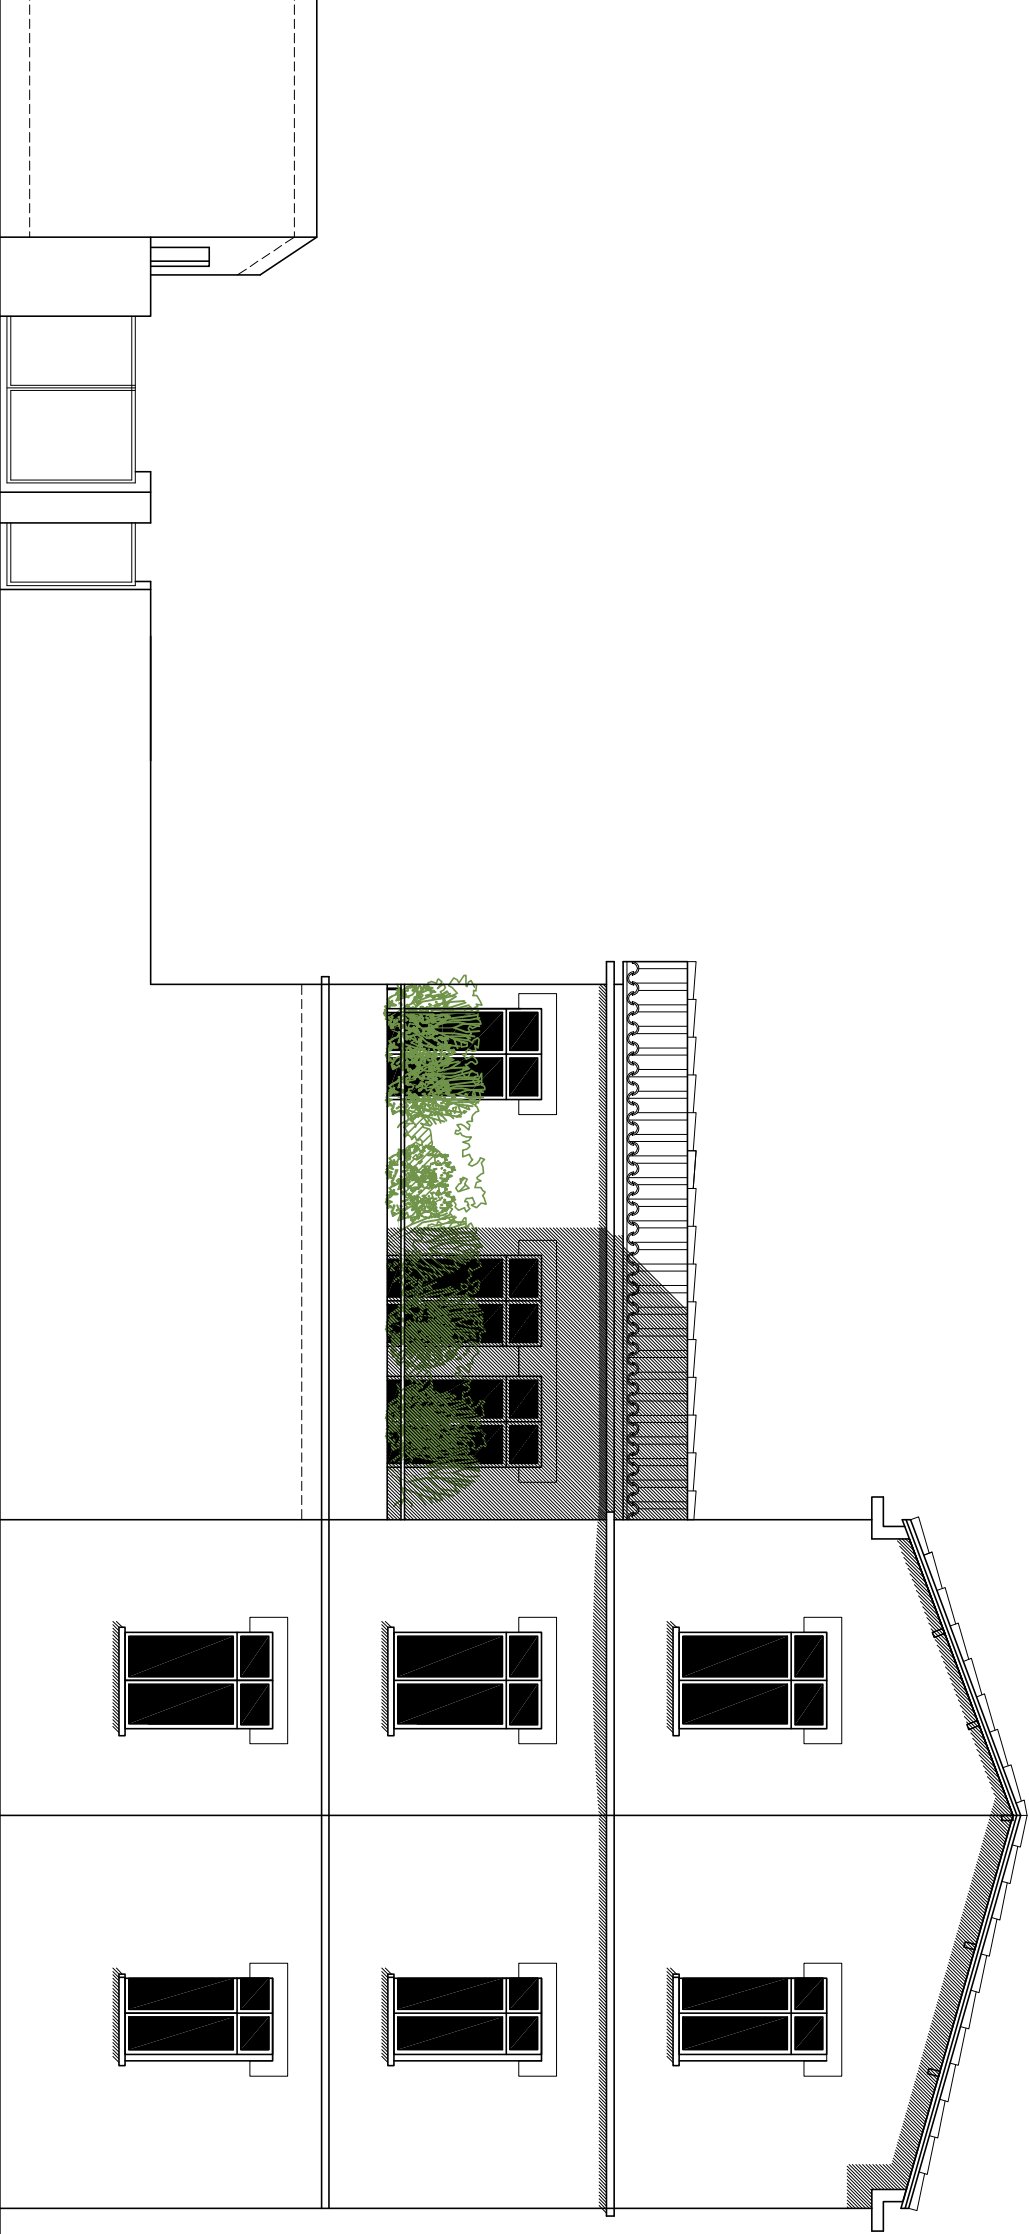

Façade Sud Sud-Est