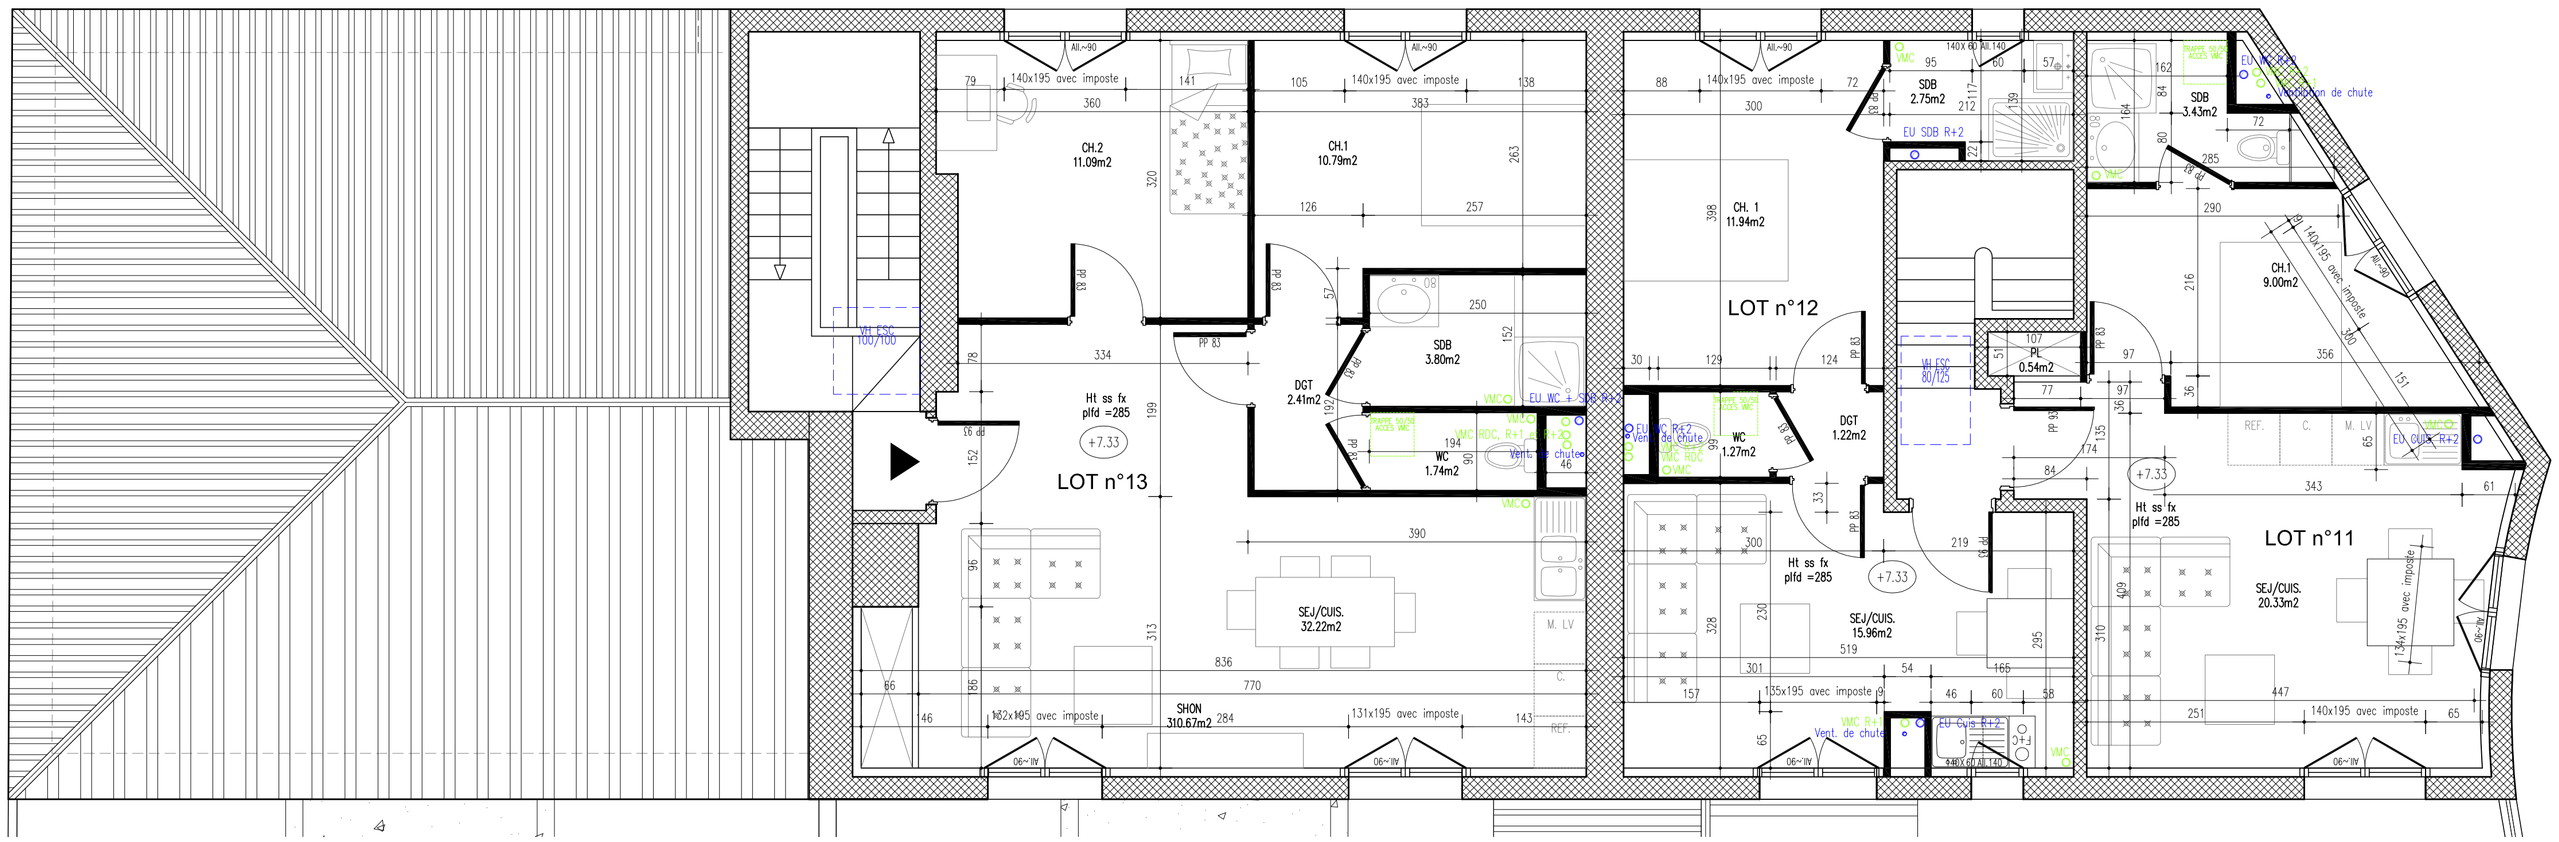

2ième ETAGE

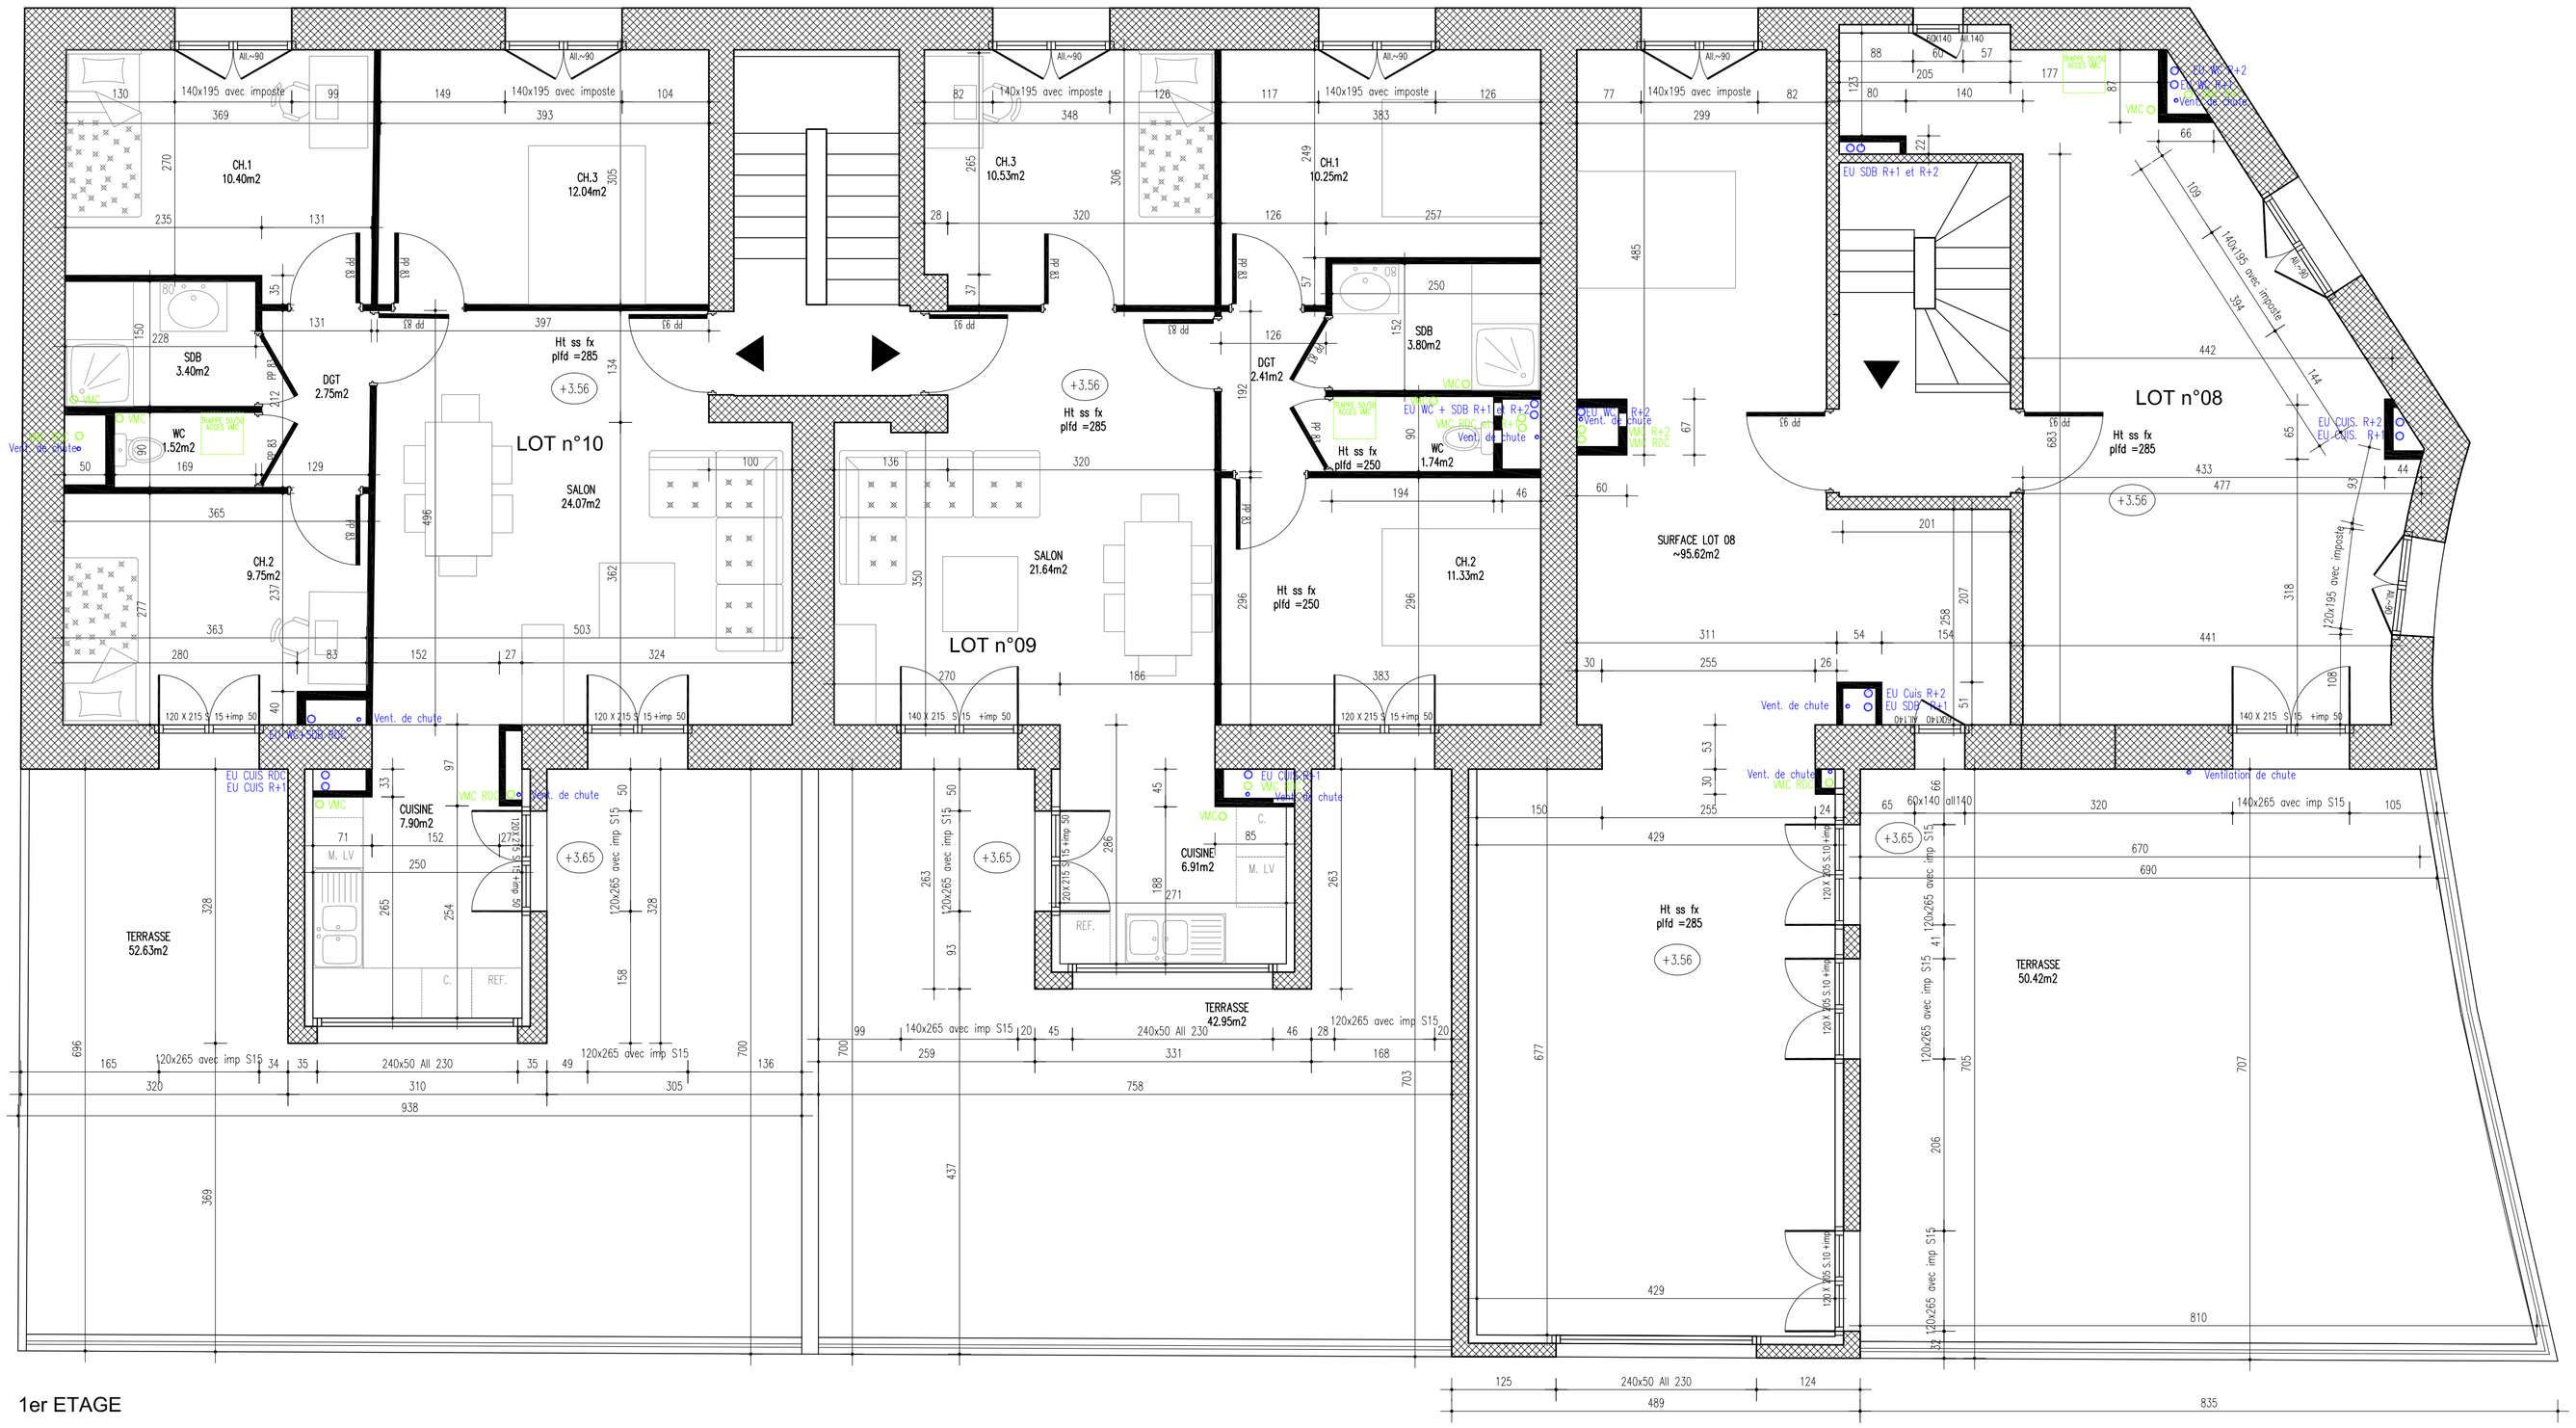

1er ETAGE

ASC PROMOTION

1 rue des Aigrettes 34 000 MONTPELLIER

PROJET DE RENOVATION
D'UN IMMEUBLE DE LOGEMENTS

	Ech: 1/50°
PROJET 1er et 2 ième ETAGE	
03	

LE MAITRE D'OUVRAGE

LE MAITRE D'OEUVRE

20 juillet 2010

2 AB SARL - 9 bis Rue de la Croix - 34 880 LAVERUNE
Tel/Fax : 04.67.07.09.40/41 Portable : 06.03.43.45.82
www.banegas-architectes.com

Indice	DATE	MODIFICATIONS