

ASC PROMOTION

1 Rue des Aigrettes 34000 MONTPELLIER

PROJET DE RENOVATION D'UN IMMEUBLE DE LOGEMENTS

Ech: 1/100°

COUPES

05 380

LE MAITRE D'OUVRAGE

LE MAITRE D'OEUVRE


20 juillet 2010




Atelier d'Architecture Banégas

2 AB SARL - 9 bis Rue de la Croix - 34 880 LAVERGNE
Tel/Fax : 04.67.07.09.40/41 Portable : 06.03.43.45.82
www.banegas-architectes.com

Indice	DATE	MODIFICATIONS
--------	------	---------------

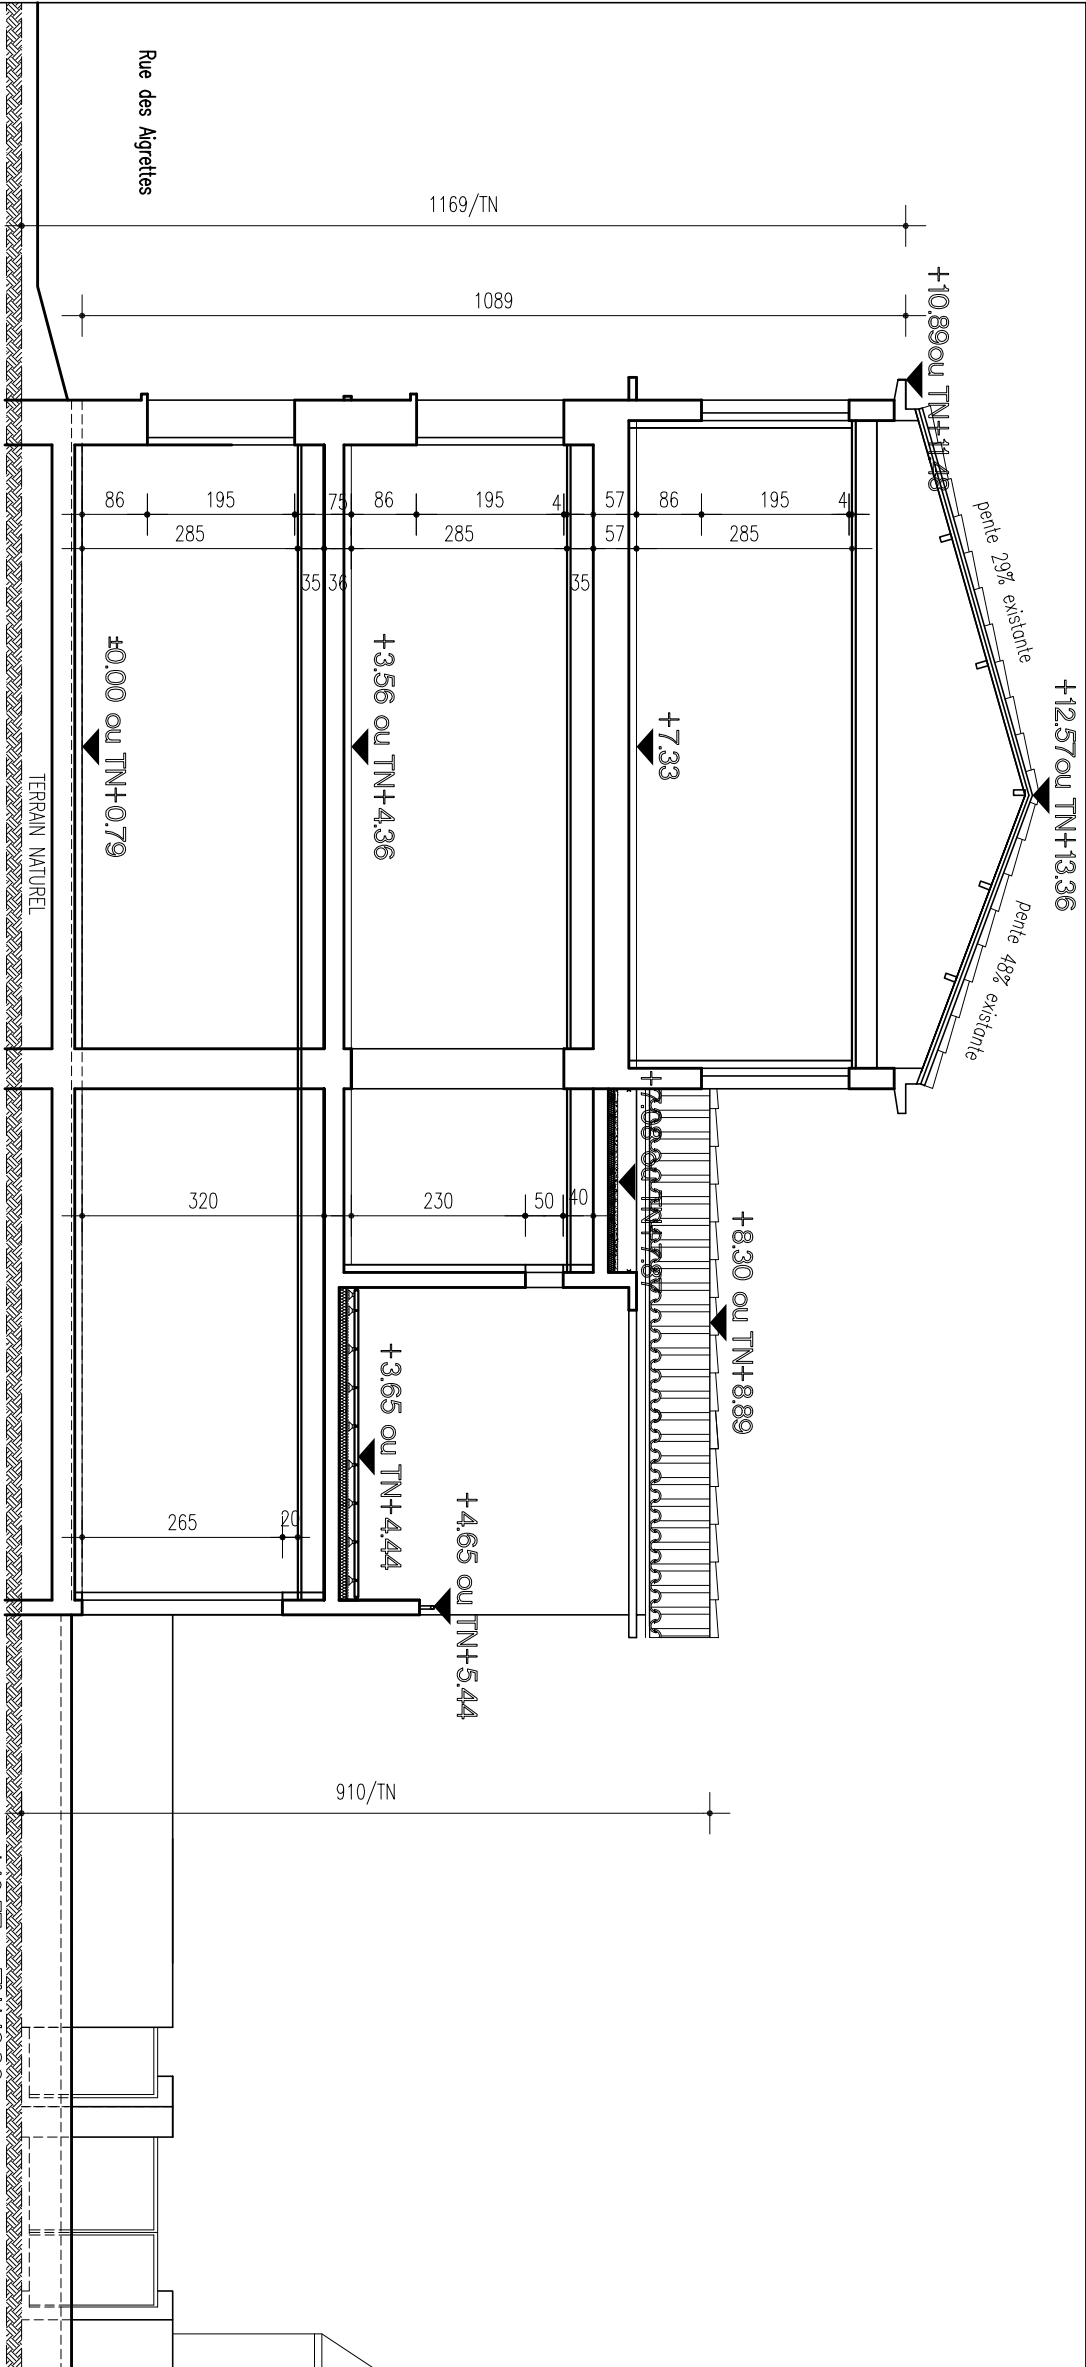

Coupe transversale

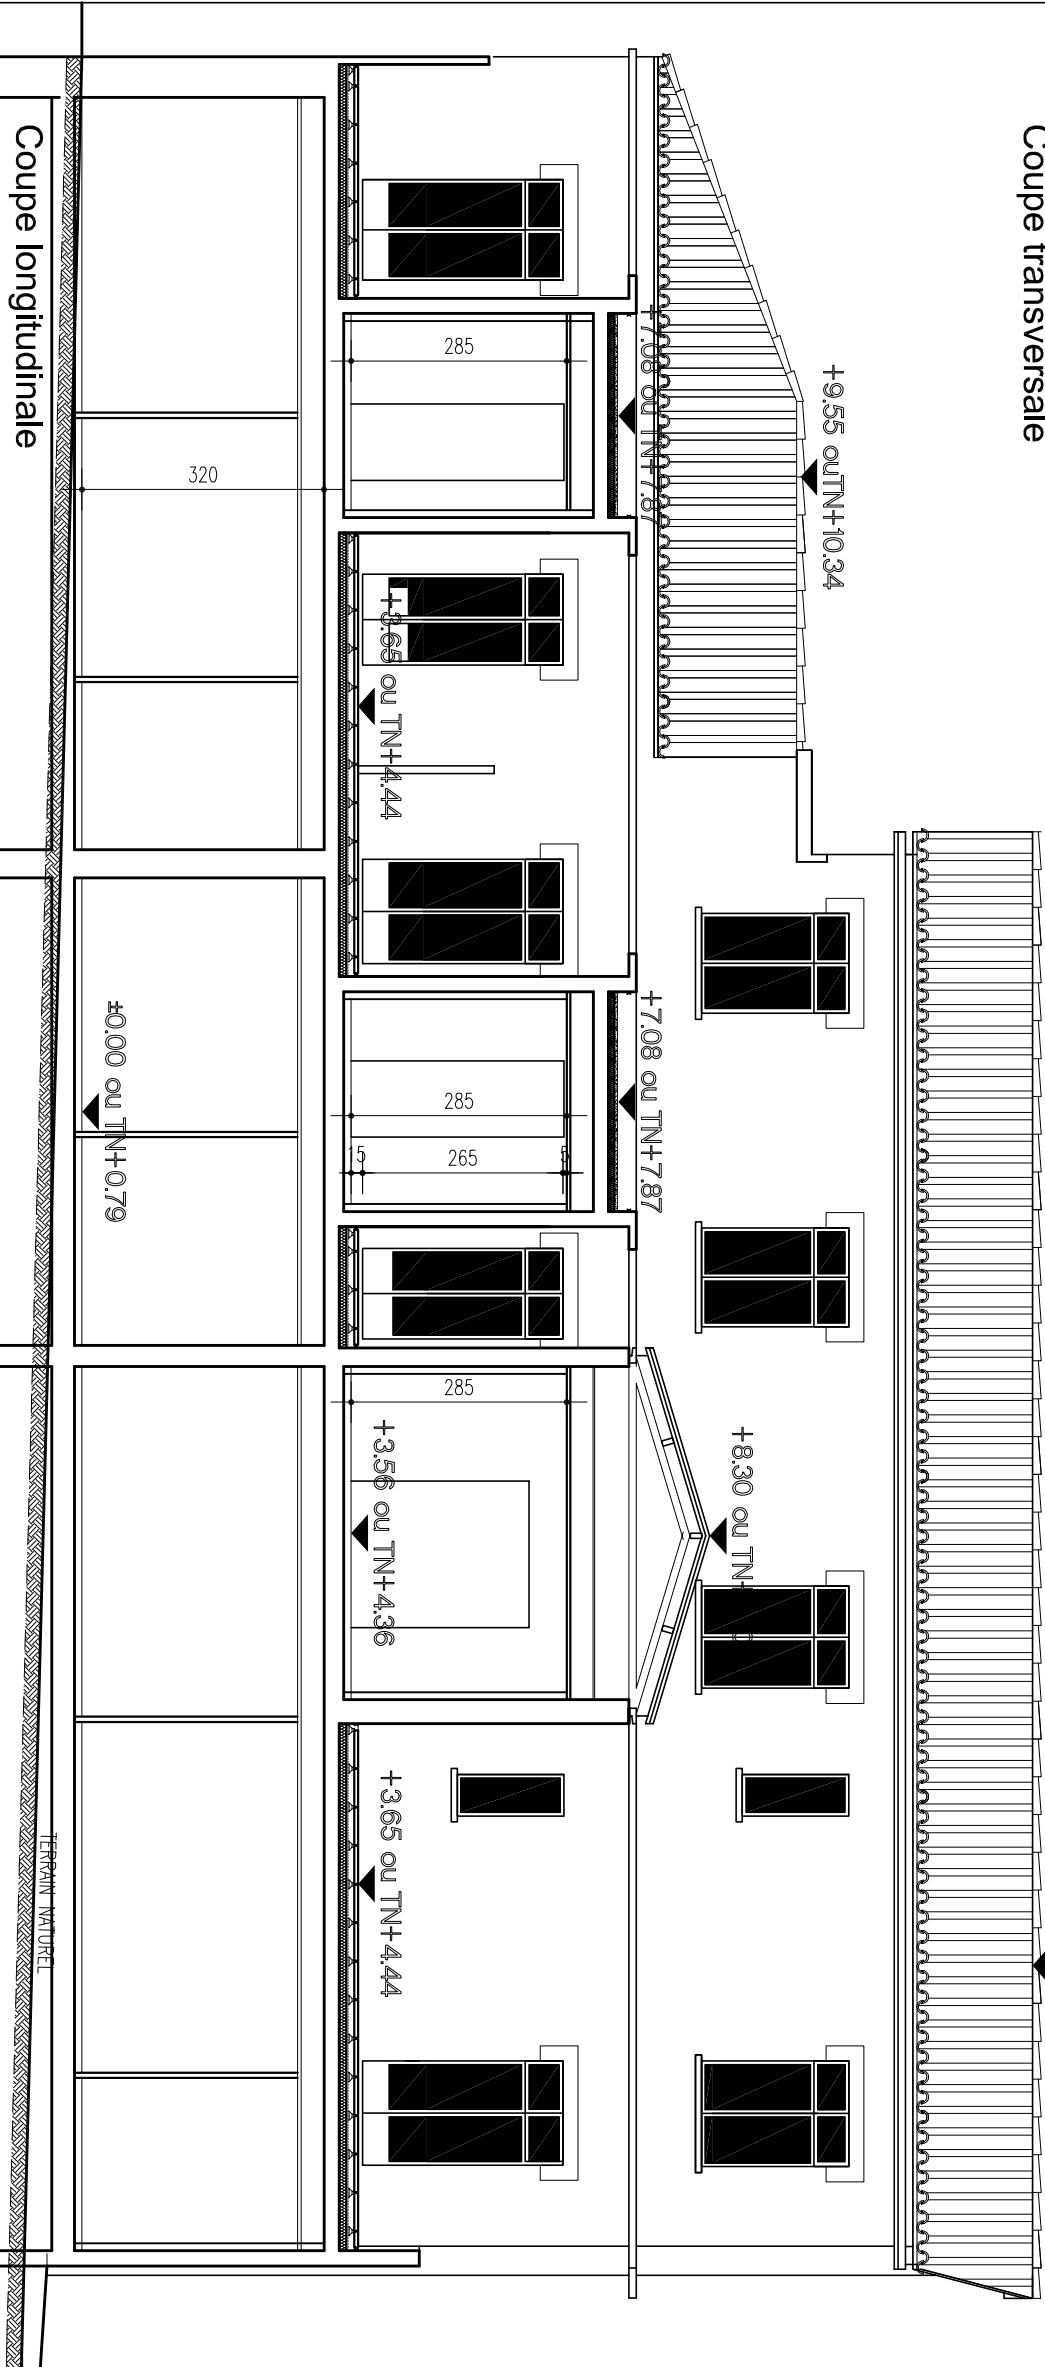

Coupe longitudinale