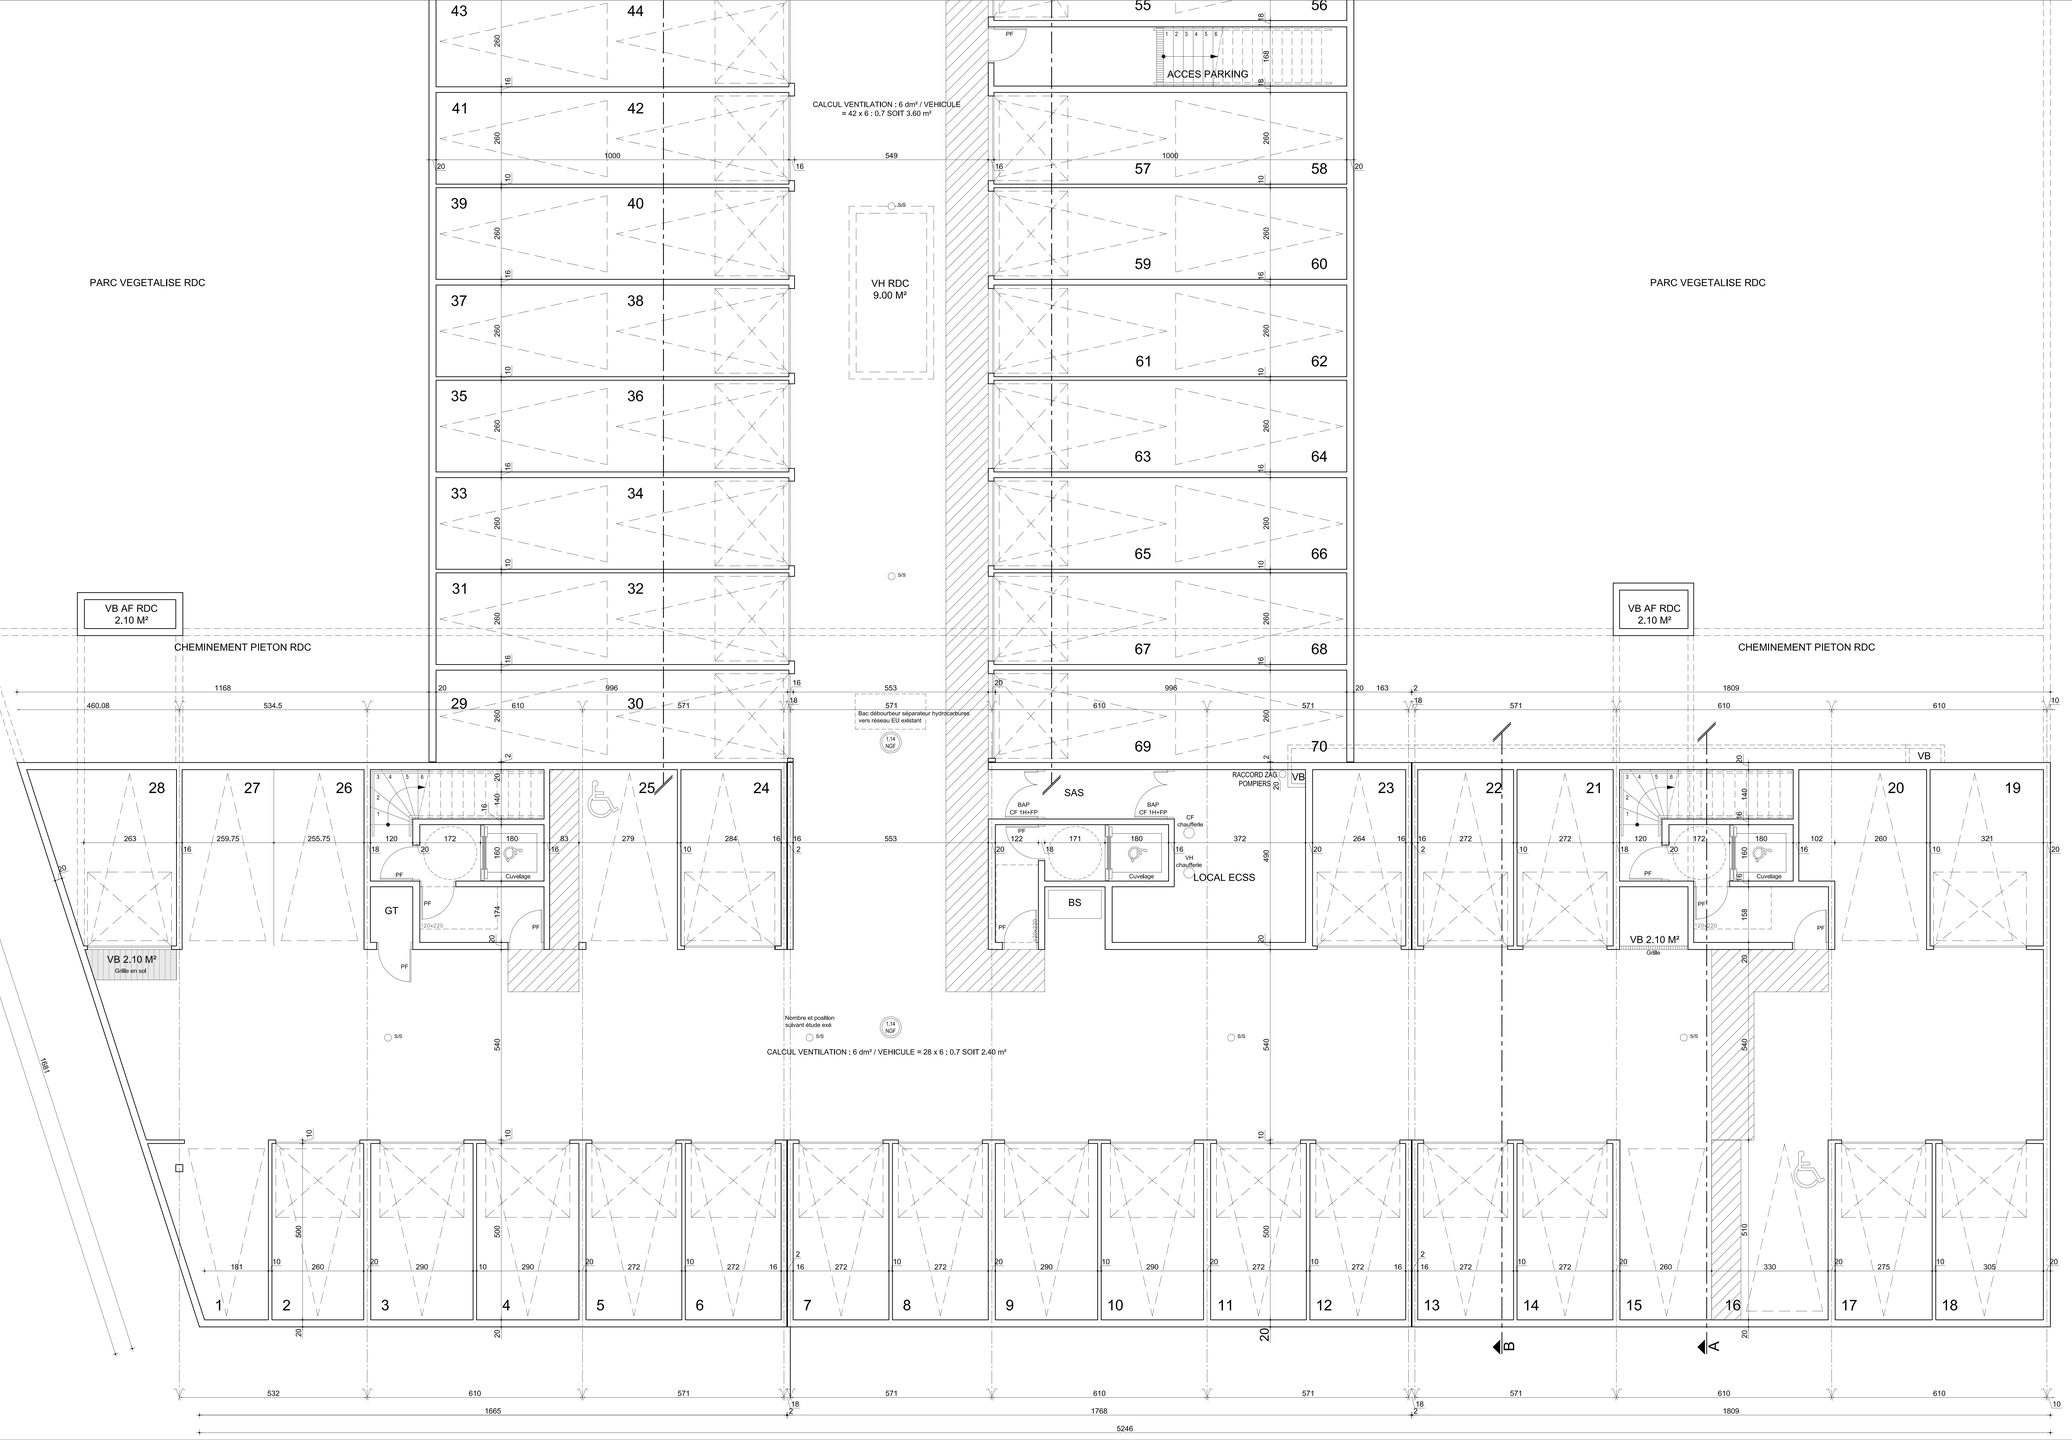

MAITRISE D'OUVRAGE DOMUS PROMOTION Espace Orphée 65, bd Camille Blanc BP 50352 - 34204 Sète Cedex Tél: 04 67 74 40 30 Fax: 04 67 74 52 23	L'EMPYREE CONSTRUCTION DE 55 LOGEMENTS ET COMMERCES LOT 3 - ZAC DE L'ENTREE OUEST A SETE SETE Département de l'Hérault
PHASE DU PROJET DCE 6 NOV 2012	PLAN R-1 COLLECTIF
N° DE PLAN 1.1 C Ech : 1/50	
INDICE DATE MODIFICATION	DESIGNATION MODIFICATION
ARCHITECTURE SIGNAL SCP CLAIR	206 Avenue Gilbert Monteil 34000 SETE TEL : 04 67 74 39 51 - FAX : 04 67 74 17 56 E.MAIL : contact@architecture-signal.fr Mr Jean-Pierre CLAIR TEL : 04 67 74 39 51 - FAX : 04 34 24 05 45 E.MAIL : clair.archi@abo-wanadoo.fr

Edité le 26/01/2012