


DOMUS Promotion
PATIO 19

19 Cours Gambetta 34 000 MONTPELLIER

PROJET D'AMENAGEMENT DE PLATEAUX
EN APPARTEMENTS


EXE	Ech: 1/50°
PROJET COUPE AA	
06	441

LE MAITRE D'OUVRAGE
LE MAITRE D'OEUVRE
20 Novembre 2012

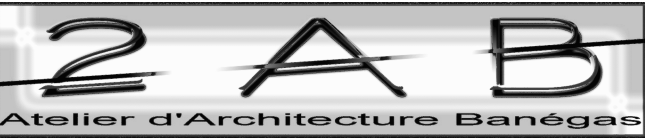

2 AB SARL - 9 bis Rue de la Croix - 34 880 LAVERUNE
Tel/Fax : 04.67.07.09.40/41 www.banegas-architectes.com
Portable : 06.03.43.45.82 contact@banegas-architectes.com

Indice	DATE	MODIFICATIONS

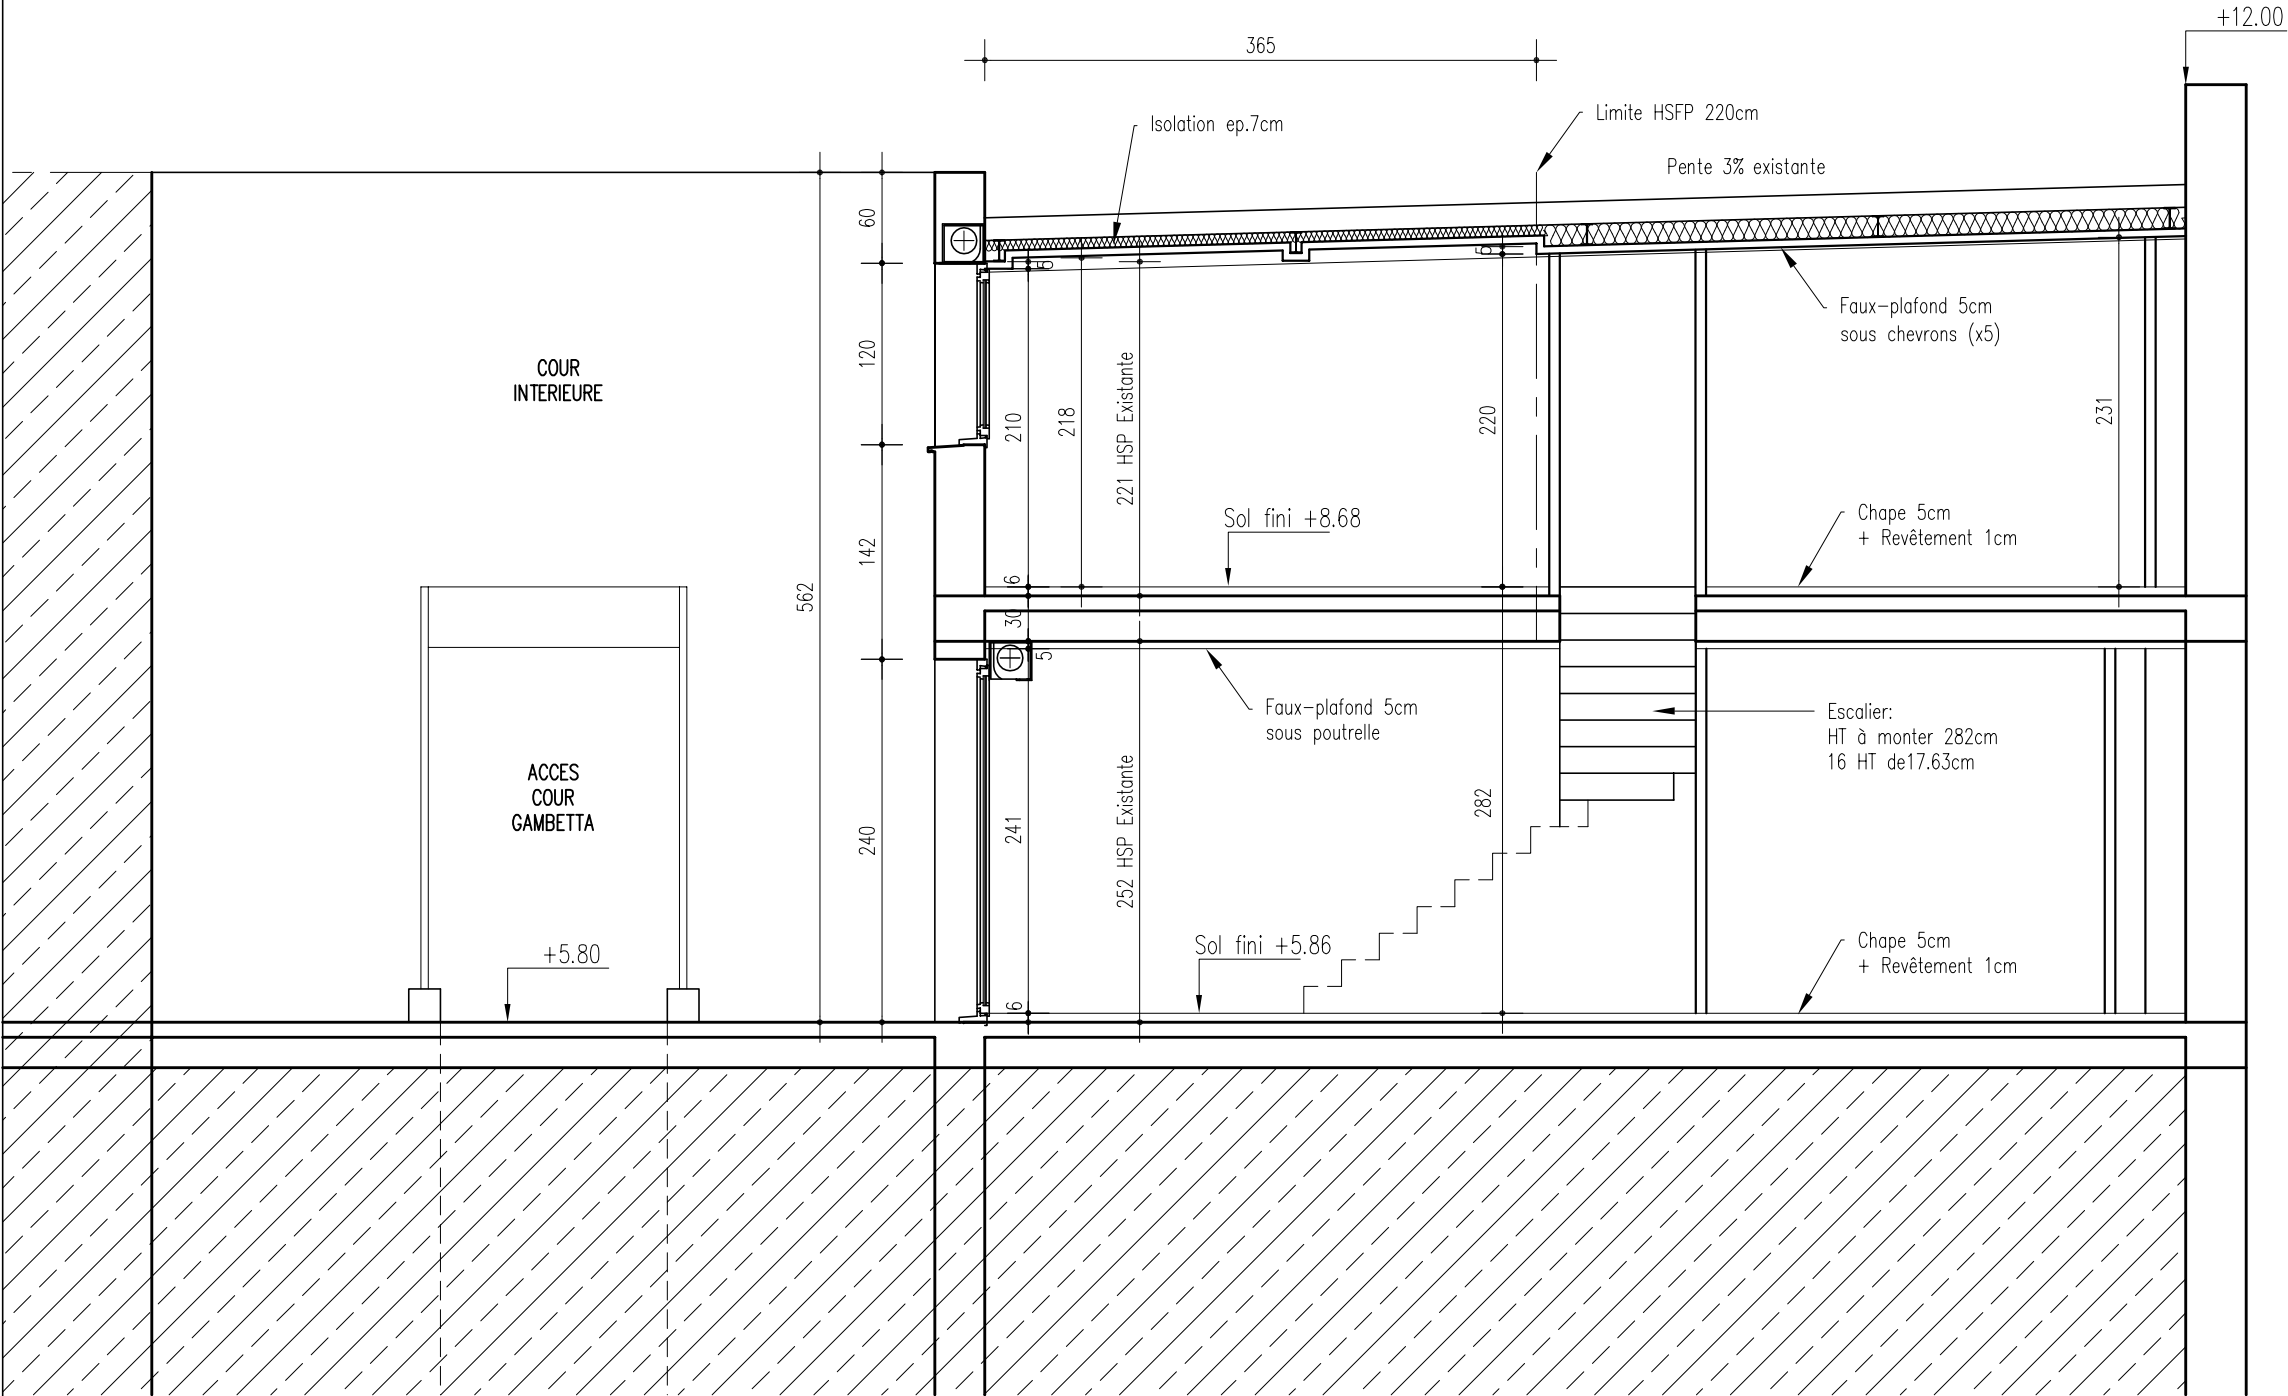

COUPE AA