

DOMUS Promotion
PATIO 19

19 Cours Gambetta 34 000 MONTPELLIER

PROJET D'AMENAGEMENT DE PLATEAUX
EN APPARTEMENTS

EXE	Ech: 1/50°
PLAN LOG. 1	
01	441


LE MAITRE D'OUVRAGE
LE MAITRE D'OEUVRE
20 Novembre 2012

2 A B
Atelier d'Architecture Banégas

2 AB SARL - 9 bis Rue de la Croix - 34 880 LAVERUNE
Tel/Fax : 04.67.07.09.40/41 www.banegas-architectes.com
Portable : 06.03.43.45.82 contact@banegas-architectes.com

Indice	DATE	MODIFICATIONS

Logement 1 –T4 R+1 duplex
42.79m²
Surface Totale = 85.84m2

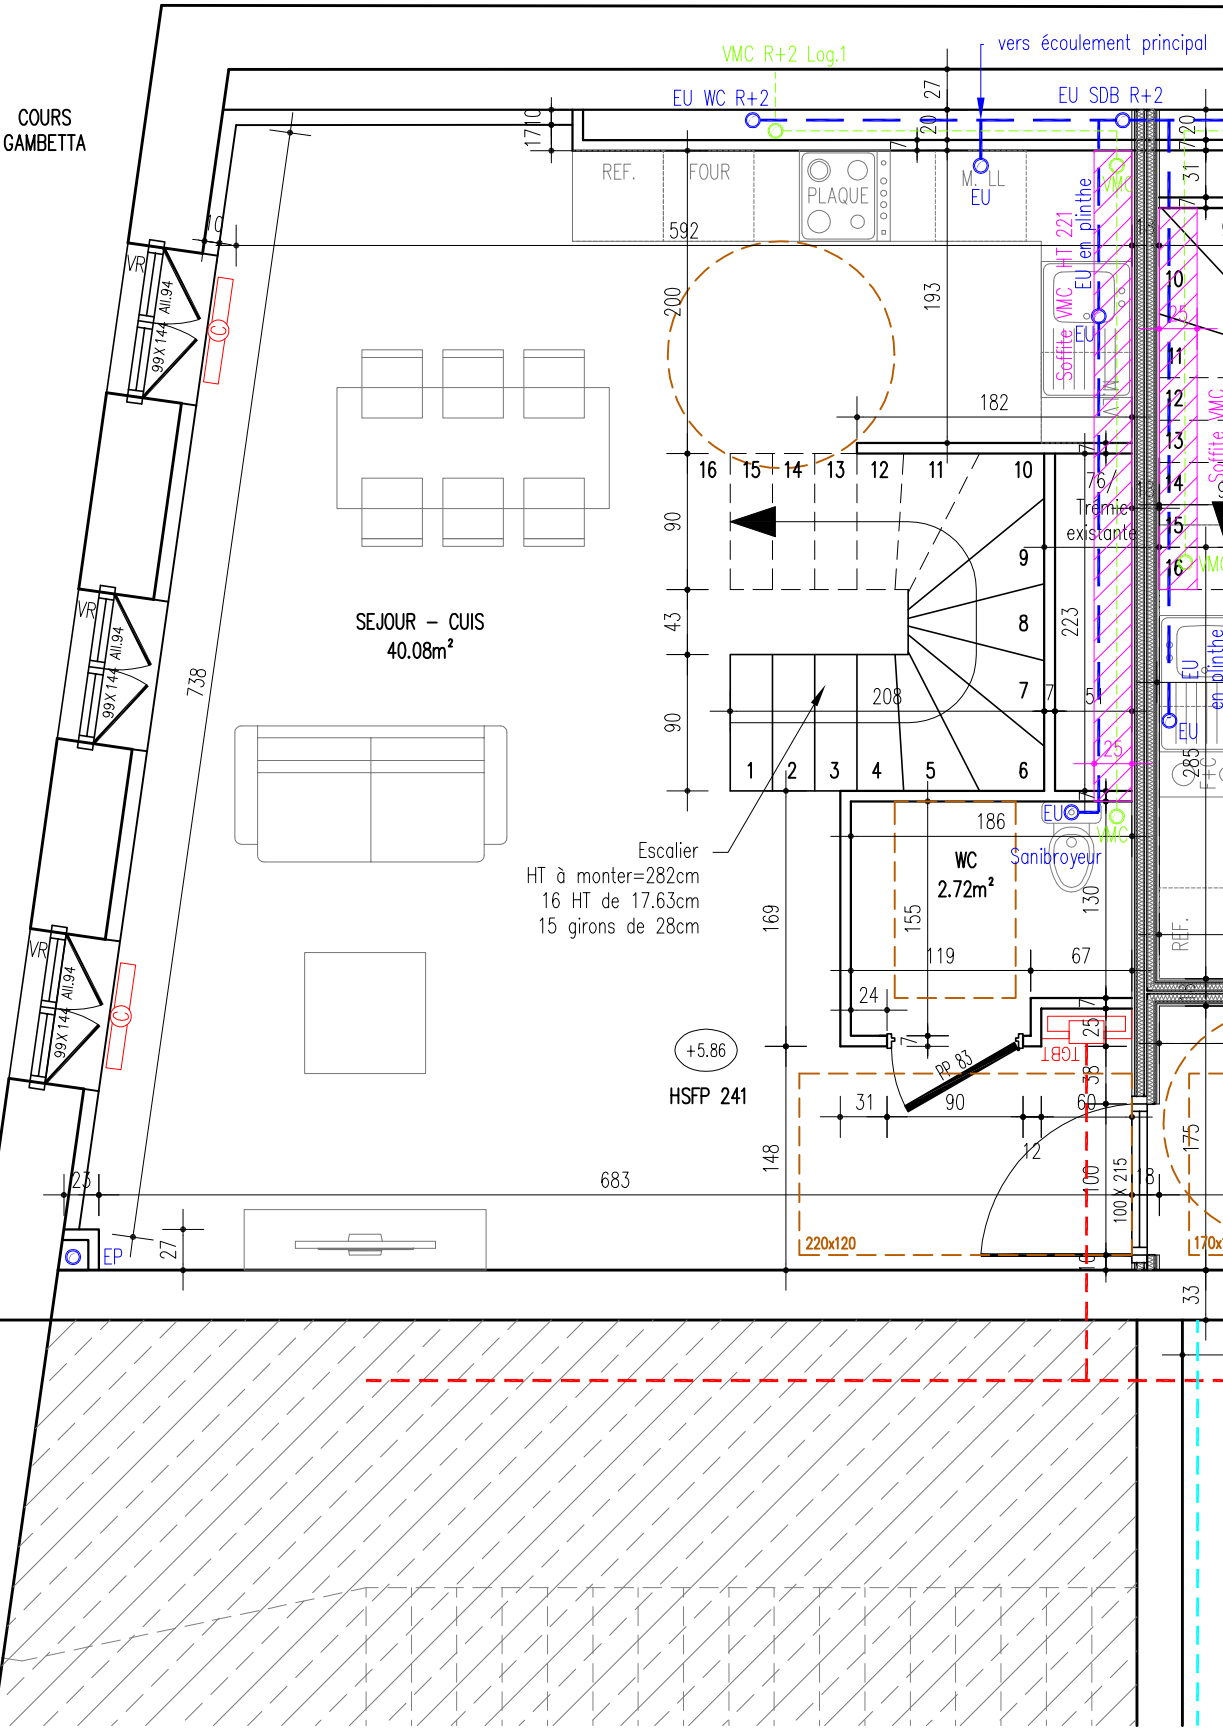

Logement 1 –T4 R+2 duplex
43.05m²

