

DOMUS PROMOTION

115 Boulevard Camille Blanc
34200 SETE

Réhabilitation de 8 Logements

19 Cours Gambetta - Montpellier

O.C.D 34

OLIVIER COUDRAIN INGENIEUR CONSEIL
1272 rue de Fontcouverte
34000 MONTPELLIER
Tél. : 04 67 13 25 85 Fax : 04 67 65 61 67



Référence Etude : M - 838

PLAN :
01 BA

PLANCHER HAUT R+1

Ind. : 0

PHASE : DCE

ECHELLE : 1/50

DATE : 28 Juin 2012

Architecte

Entreprise

Bureau de controle

**Atelier d'Architecture
Banégas**
2 AB SARL
9 bis rue de la Croix
34 880 LAVERUNE

DATES

MODIFICATIONS

MODIFICATIONS

DATES

HYPOTHESES DE CALCUL


SURCHARGES	A	B	C
UTILISATION			
REVETEMENT			
CLOISON			
DIVERS			
TOTAL daN/m² :			

RESISTANCE DU SOL : bars

REGLES B.A.E.L. 91 et EUROCODE 2

Béton X0 C25/30 pour le gros béton et béton propre
Béton XC 4 C25/30 pour les bétons ordinaires
Béton XA 2 C30/37 pour les ouvrages cuvelés
Béton XS 1 C25/30 pour les bétons d'acrotère et dalle haute ascenseur
Béton XC 2 C25/30 pour les bétons en contact avec la terre
RESISTANCE BETON : $f_c 28 = 25 \text{ Mpa}$ - $f_t 28 = 2,1 \text{ Mpa}$
RESISTANCE ELASTIQUE DES ACIERS
TOR HA se = 500 Mpa T.S. HA se = 500 Mpa
Laminés Marchands : Fe = 235 Mpa

LEGENDE

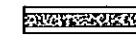

BLOC A BANCHER



VOILE BA



MUR AGGLOS




SURCHARGES



POTEAUX ET CV



SEUIL BA

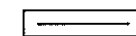

POUTRES ET LINTEAUX



HERISSON



SABLE

AI : ARASE INFÉRIEURE
INDIQUE PAR RAPPORT AU NIVEAU FINI
PLANCHER CF 1 H.
STRUCTURE SF 1 H.

ALL et OUVERTURE : INDIQUE PAR
RAPPORT AU NIVEAU FINI



ZONE DE CAROTTAGE



CHAINAGE VERTICAL DANS
MUR AGGLOS




Zone Clavetage LG



MUR EXISTANT


PH R+1

1/75 eme

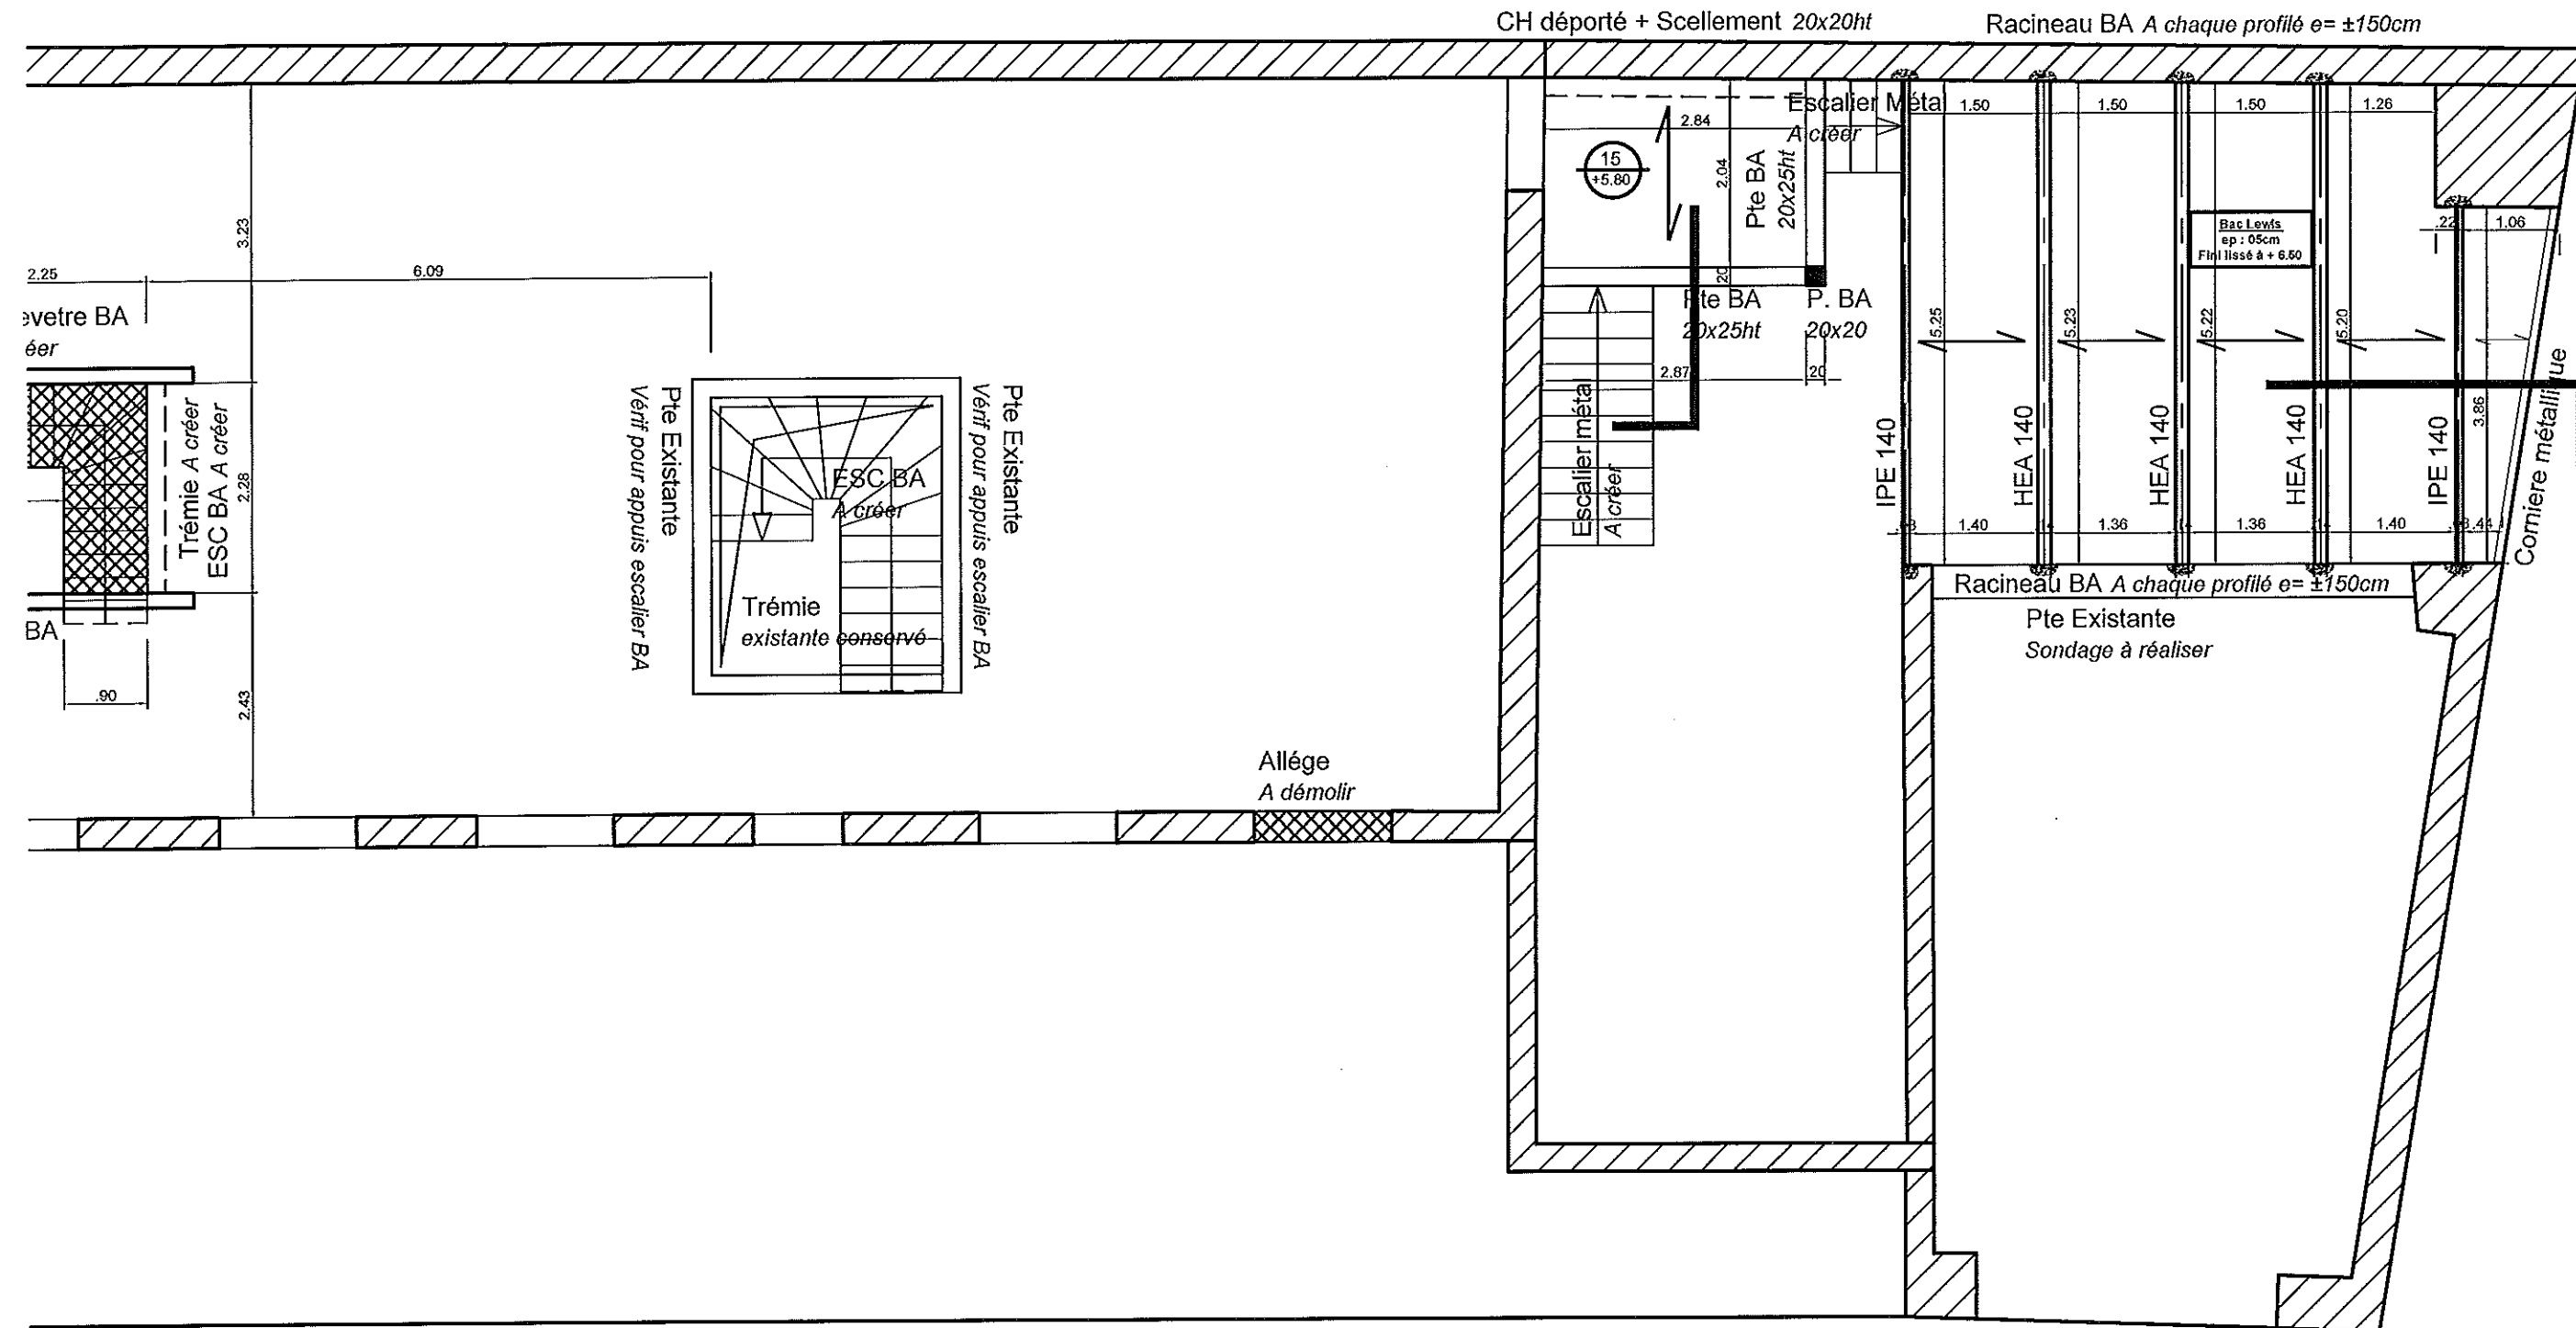


PH R+1


1/75 eme

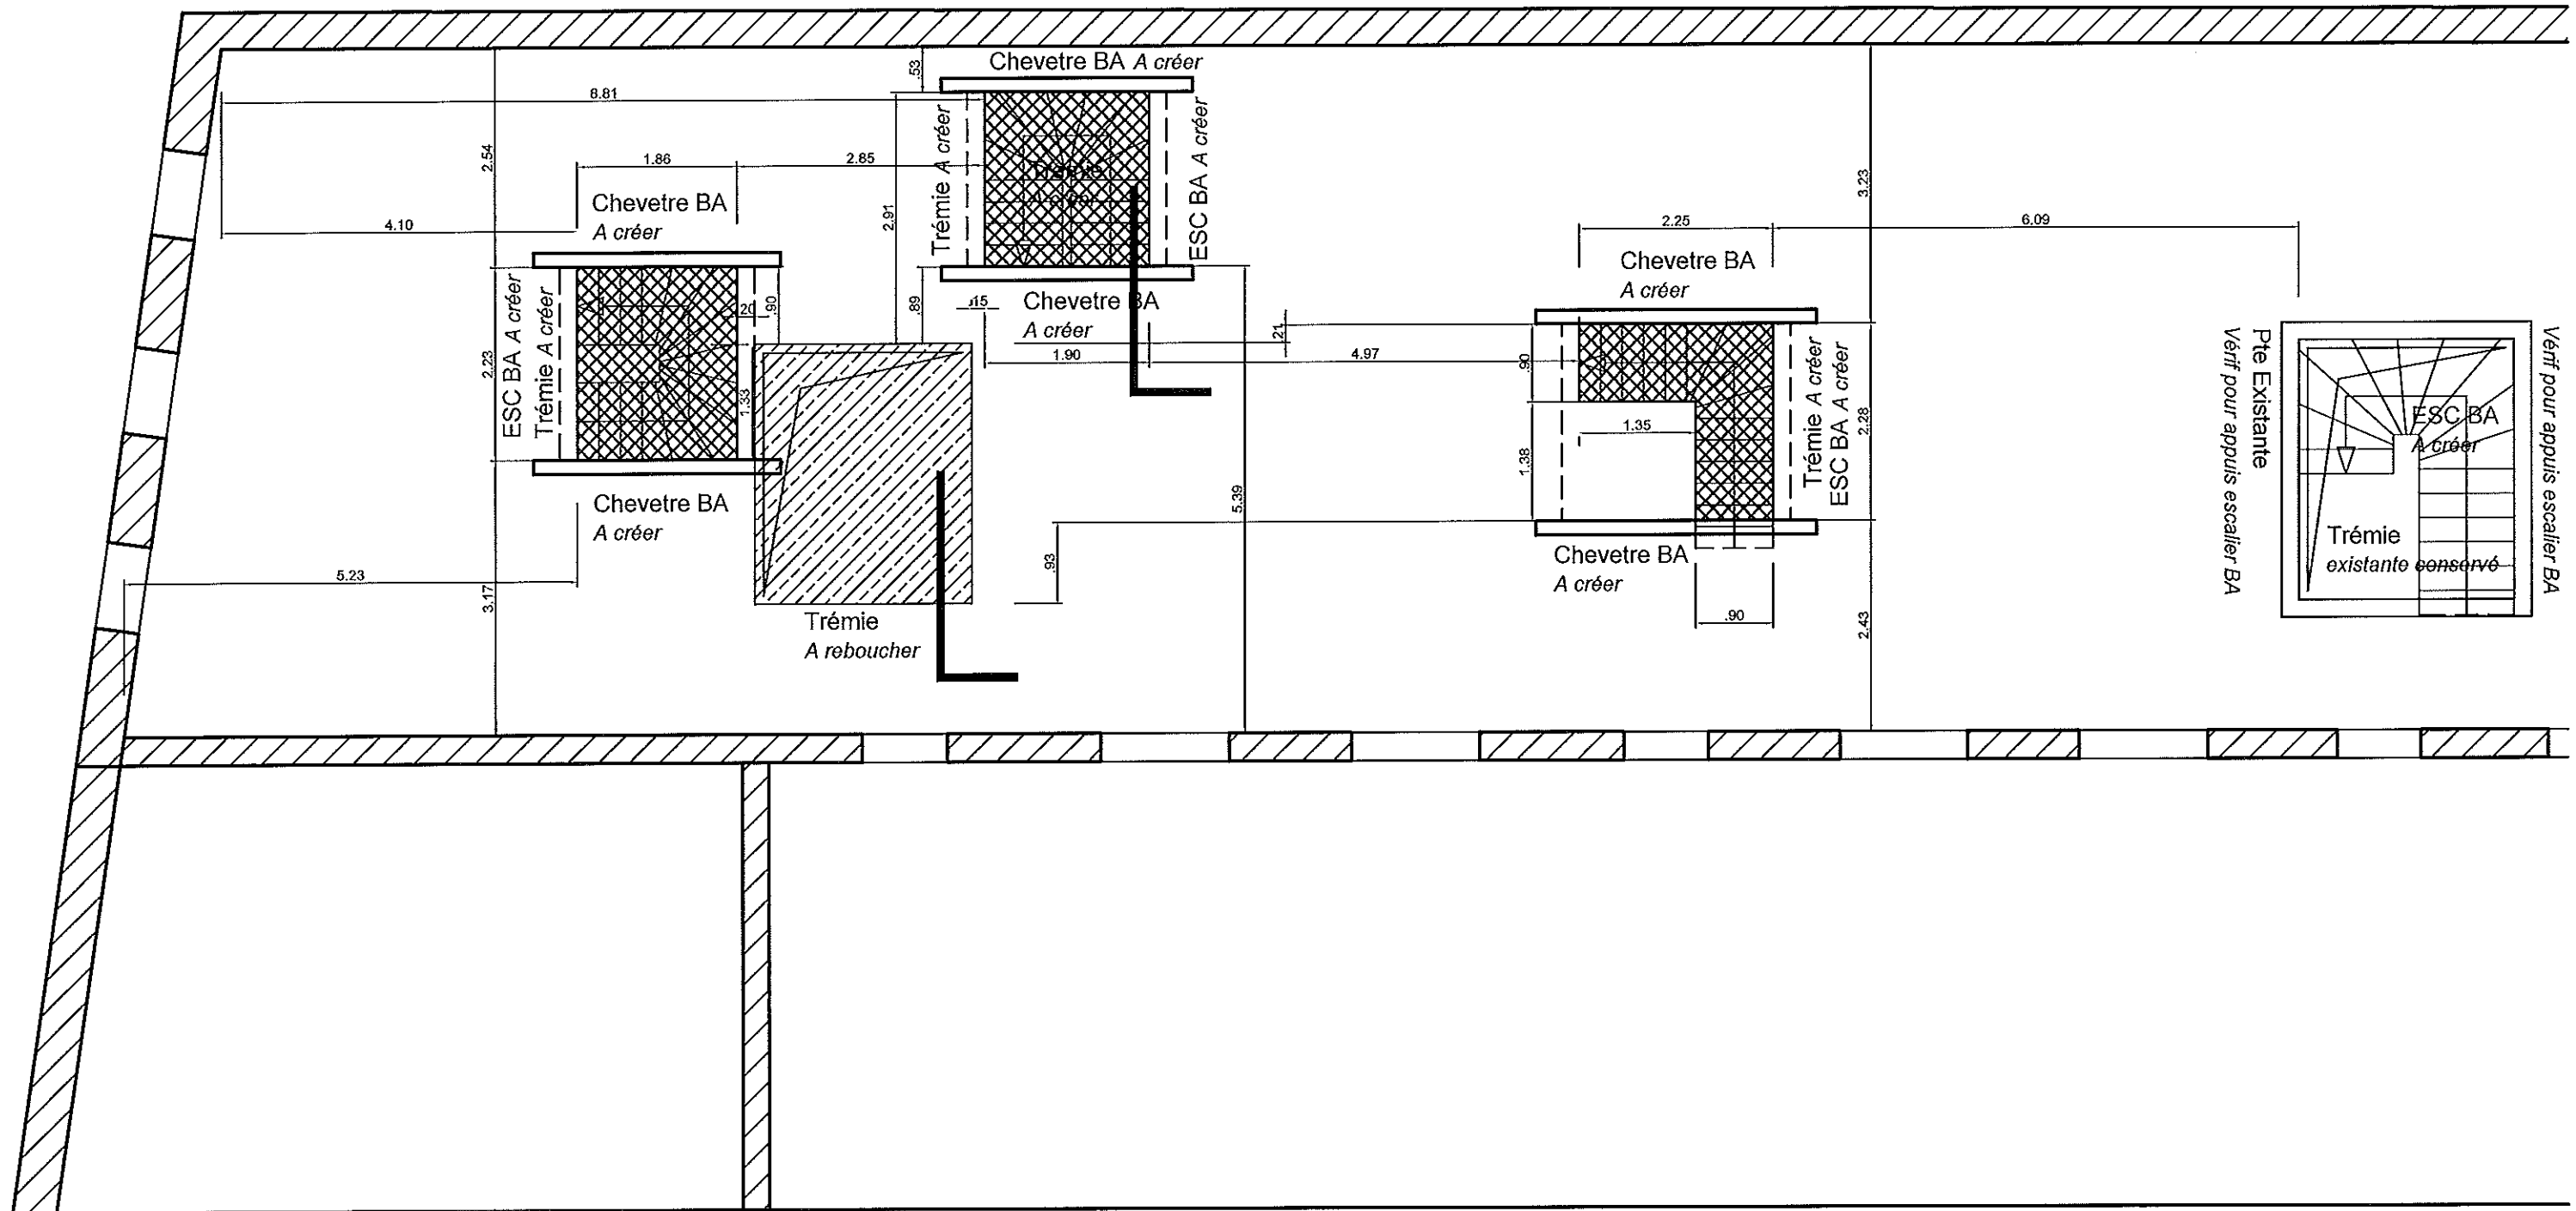


Détail :
Ech : 1/15 eme

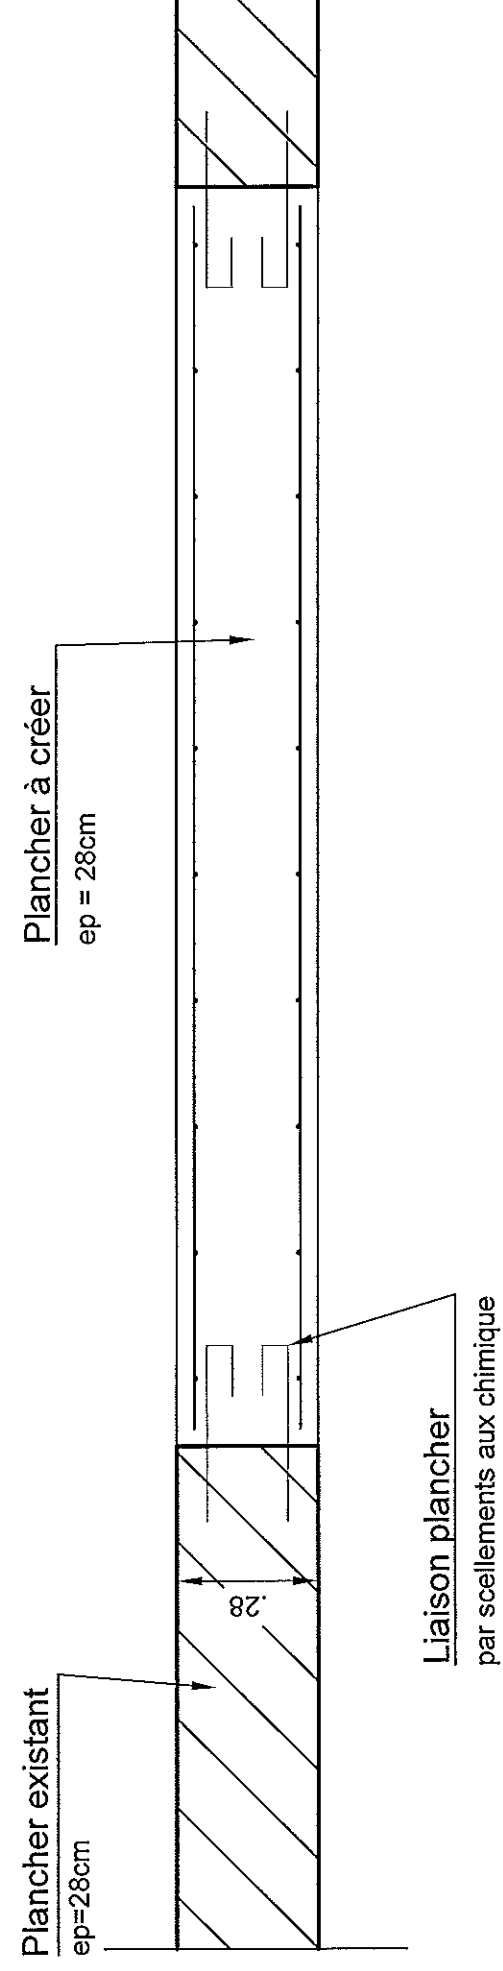

Détail :
Ech : 1/15 eme

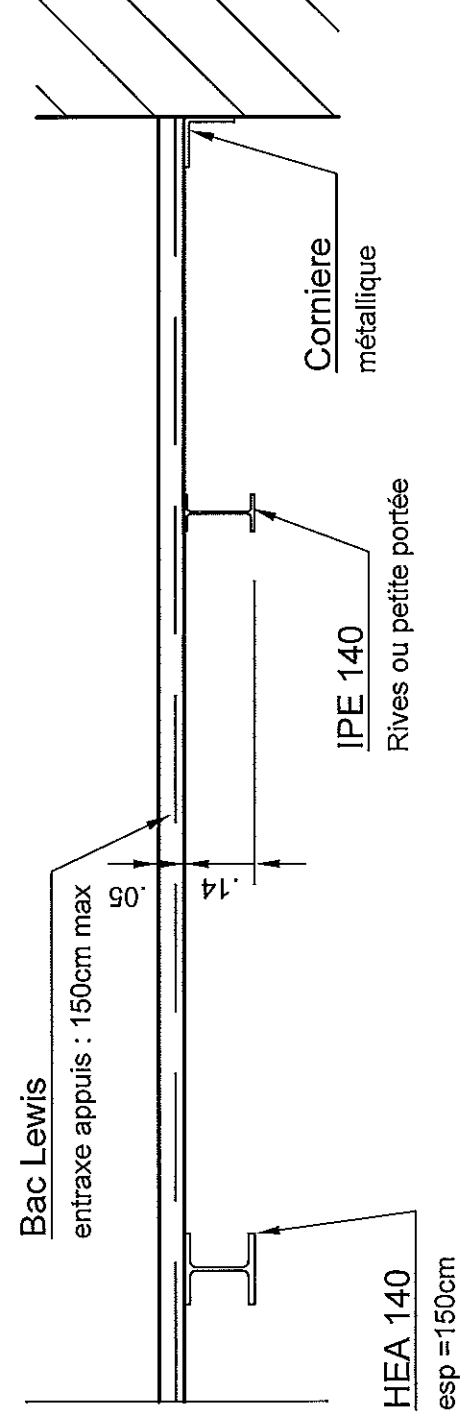

Détail :
Ech : 1/15eme

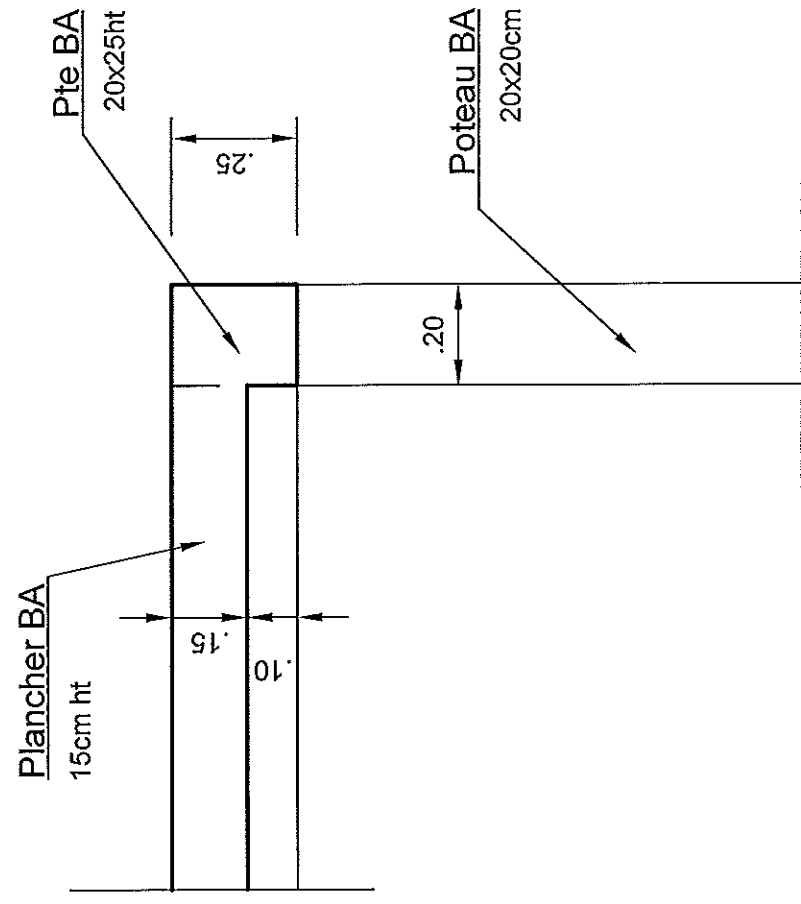

Détail :
Ech : 1/15eme

