


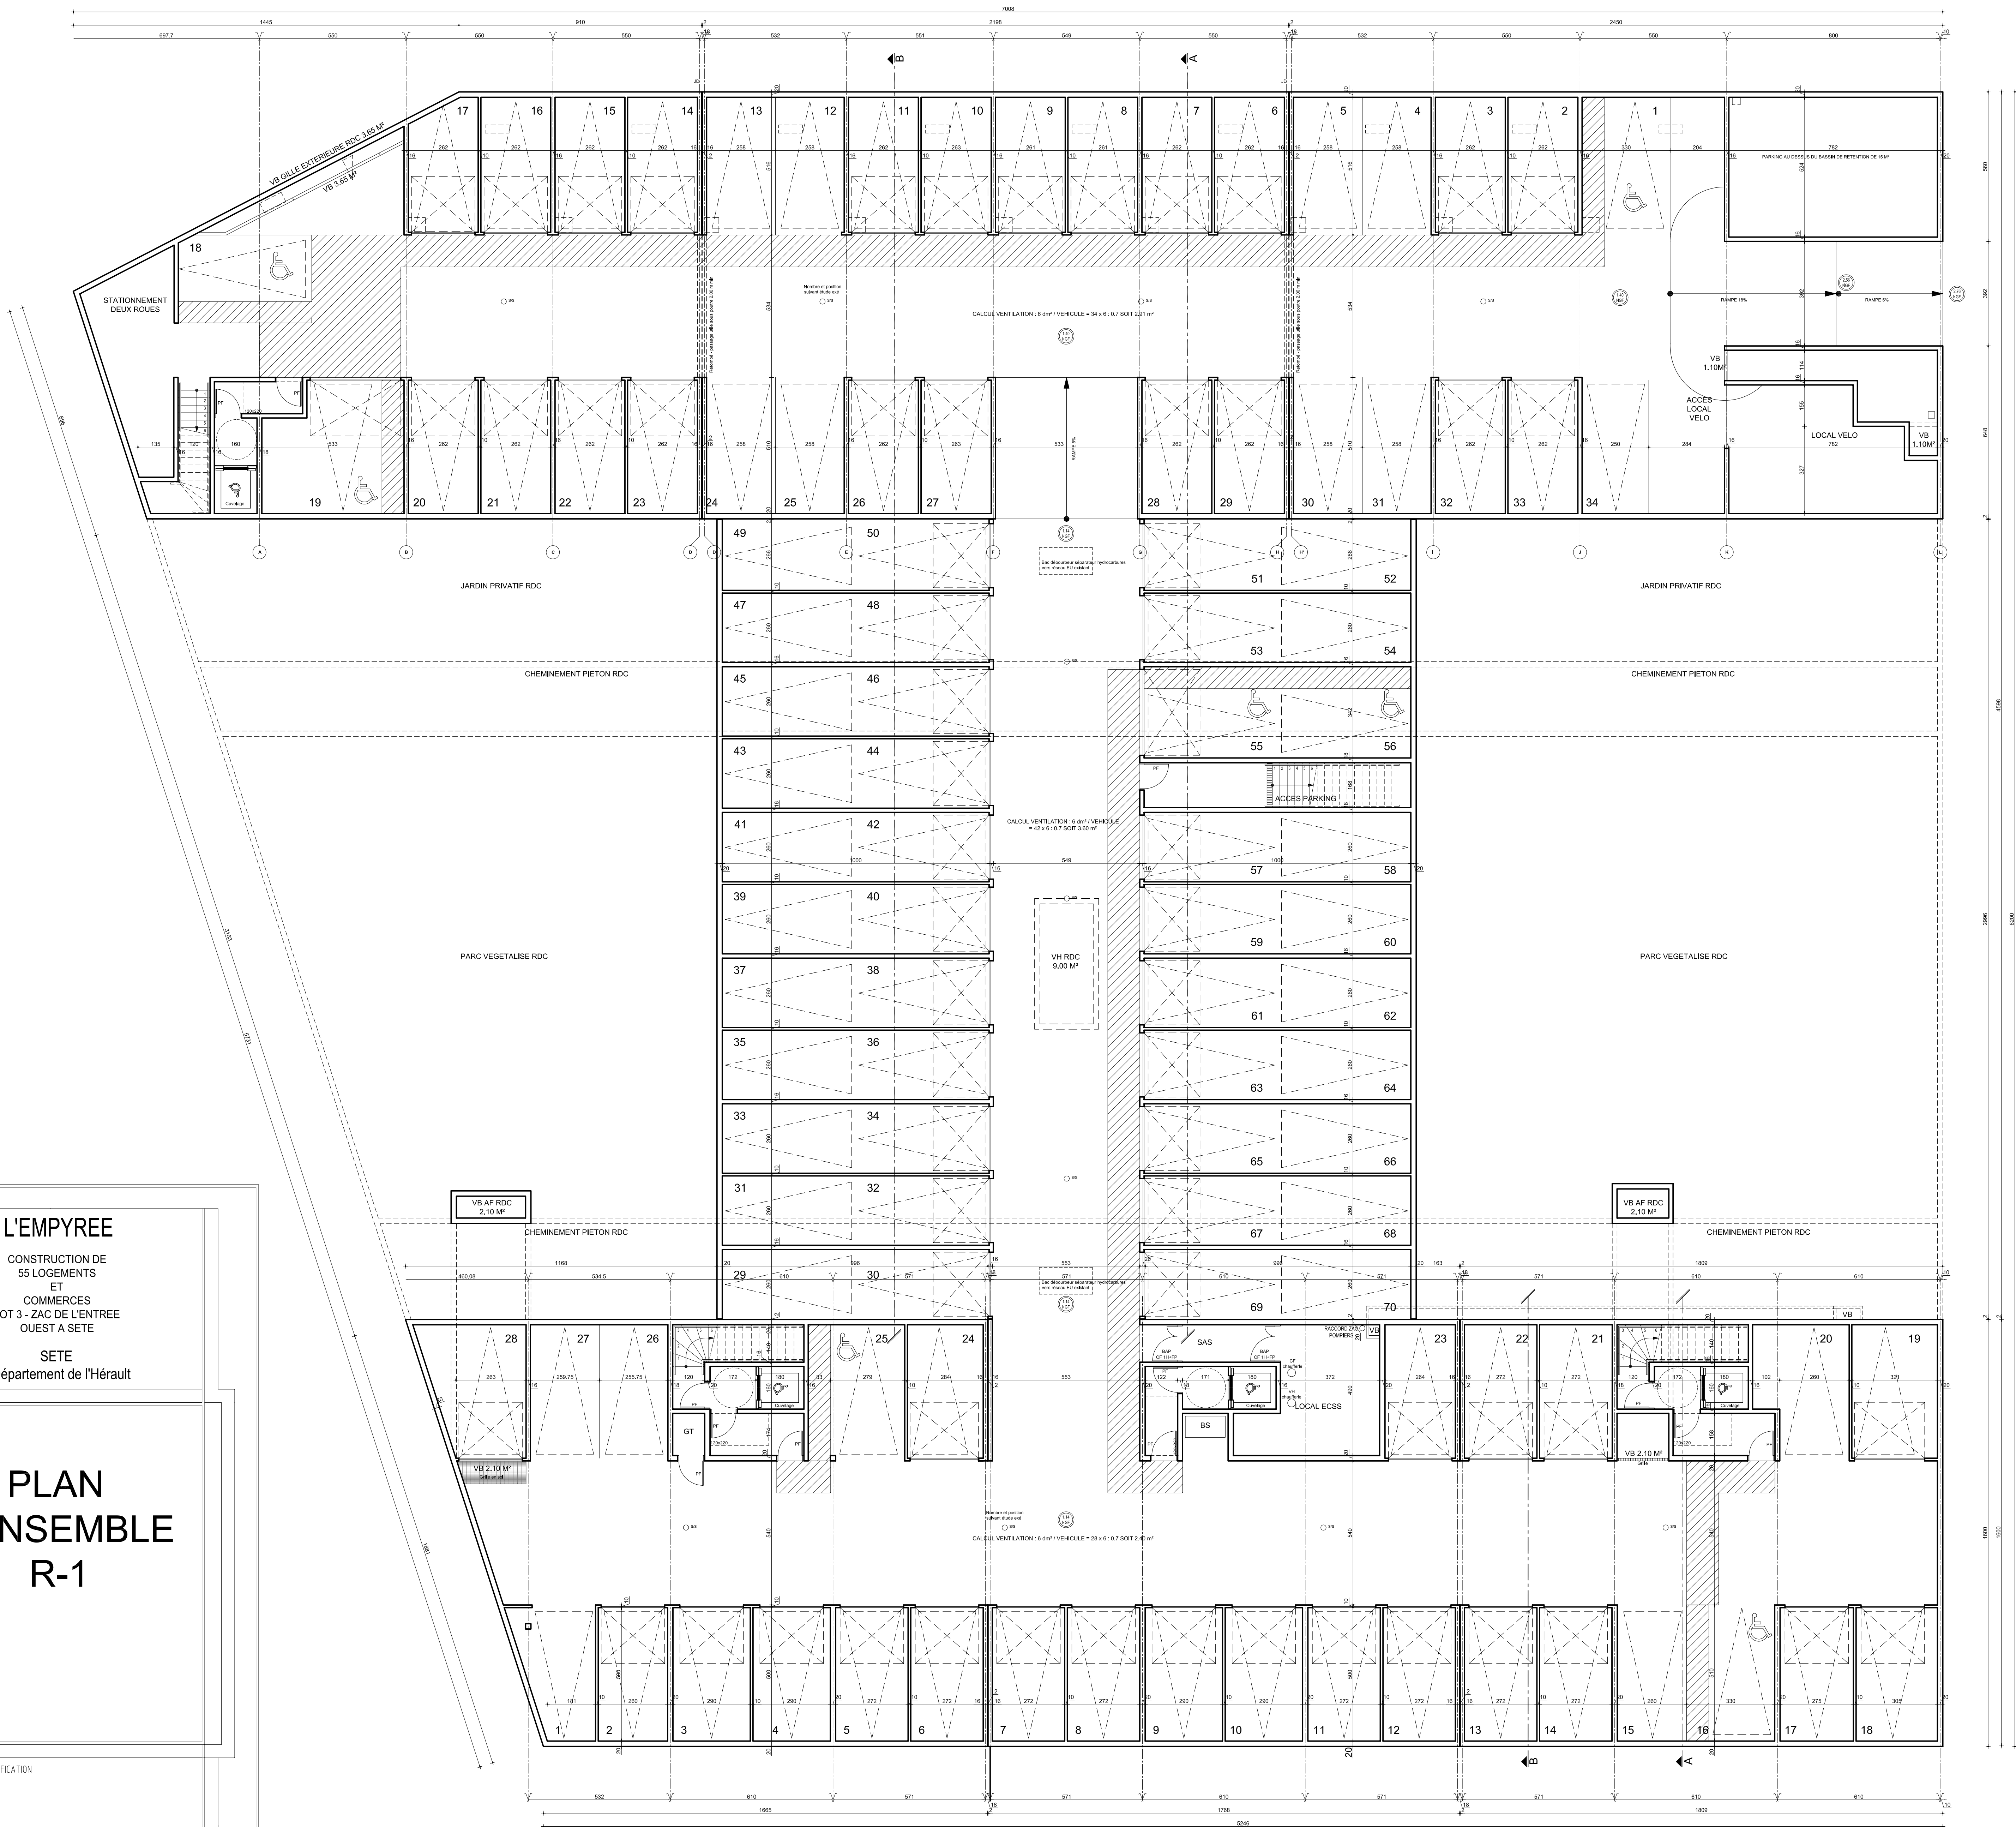

L'EMPYREE

CONSTRUCTION DE
55 LOGEMENTS
ET
COMMERCES
LOT 3 - ZAC DE L'ENTREE
OUEST A SETE

SETE
Département de l'Hérault

PLAN D'ENSEMBLE R-1

MAITRISE D'OUVRAGE
DOMUS PROMOTION
Espace Orphée
85, bd Camille Blanc
BP 50352 - 34204 Sete Cedex
Tél: 04 67 74 40 30
Fax: 04 67 74 52 23

PHASE DU PROJET
DCE

6 NOV 2012

N° DE PLAN
0.2

Ech : 1/100

INDICE

DATE MODIFICATION

DESIGNATION MODIFICATION

ARCHITECTURE SIGNAL
SCP CLAIR

276 Avenue Gilbert Monard 34200 SETE
TEL : 04 67 74 58 51 - FAX : 04 67 74 17 60
E-MAIL : architecture.signal@orange.fr
23 Quai d'Alsace 34200 SETE
TEL : 04 67 74 10 11 - FAX : 04 67 74 10 40
E-MAIL : clair.arch@orange.fr

Edité le 20/07/2012