


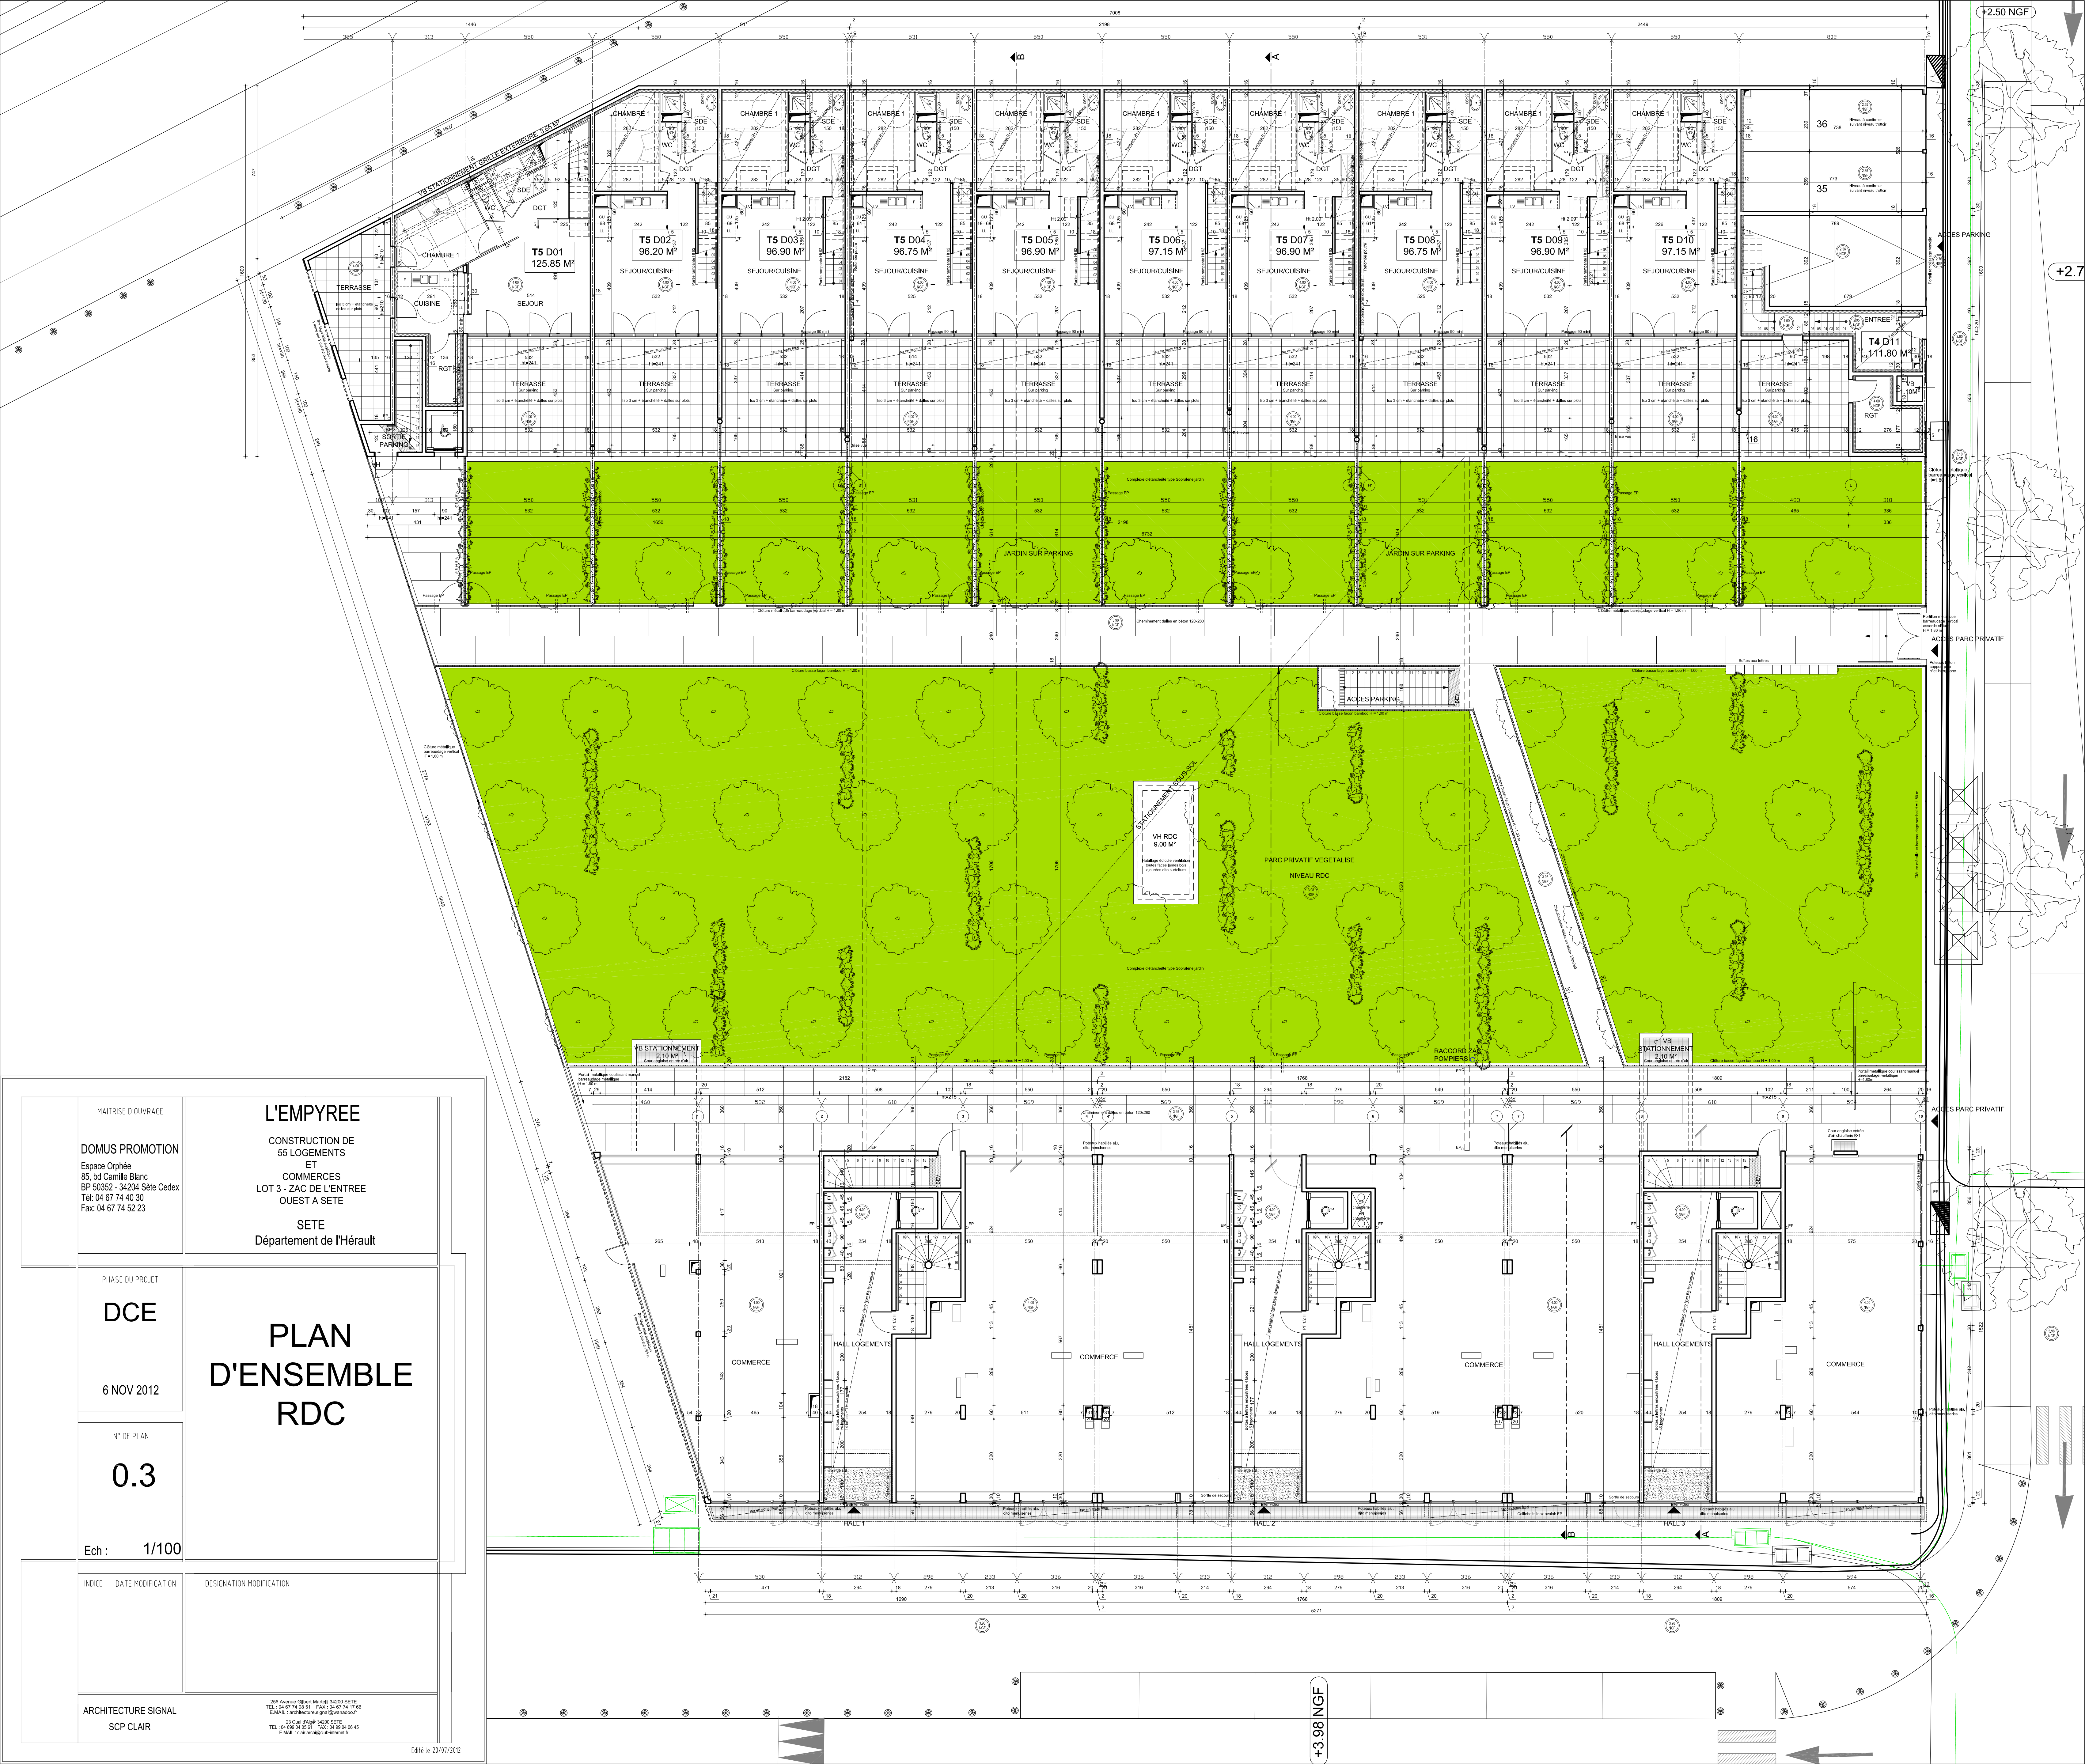

MAITRISE D'OUVRAGE

DOMUS PROMOTION
Espace Orphée
85, bd Camille Blanc
BP 50352 - 34204 Sète Cedex
Tél: 04 67 74 40 30
Fax: 04 67 74 52 23

PHASE DU PROJET

DCE

6 NOV 2012

N° DE PLAN

0.3

Ech : 1/100

INDICE

DATE MODIFICATION

ARCHITECTURE SIGNAL
SCP CLAIR

L'EMPYREE

CONSTRUCTION DE
55 LOGEMENTS
ET
COMMERCES
LOT 3 - ZAC DE L'ENTREE
OUEST A SETE

SETE
Département de l'Hérault

PLAN
D'ENSEMBLE
RDC

246 Avenue Gilbert Martin 34200 SETE
TEL : 04 67 74 08 51 FAX : 04 67 74 17 98
E-MAIL : architecture.signal@orange.fr

23 Quai d'Orphée 34200 SETE
TEL : 04 67 00 00 01 FAX : 04 67 00 00 02
E-MAIL : setec.archi@setec-herault.fr

Edité le 20/07/2012