


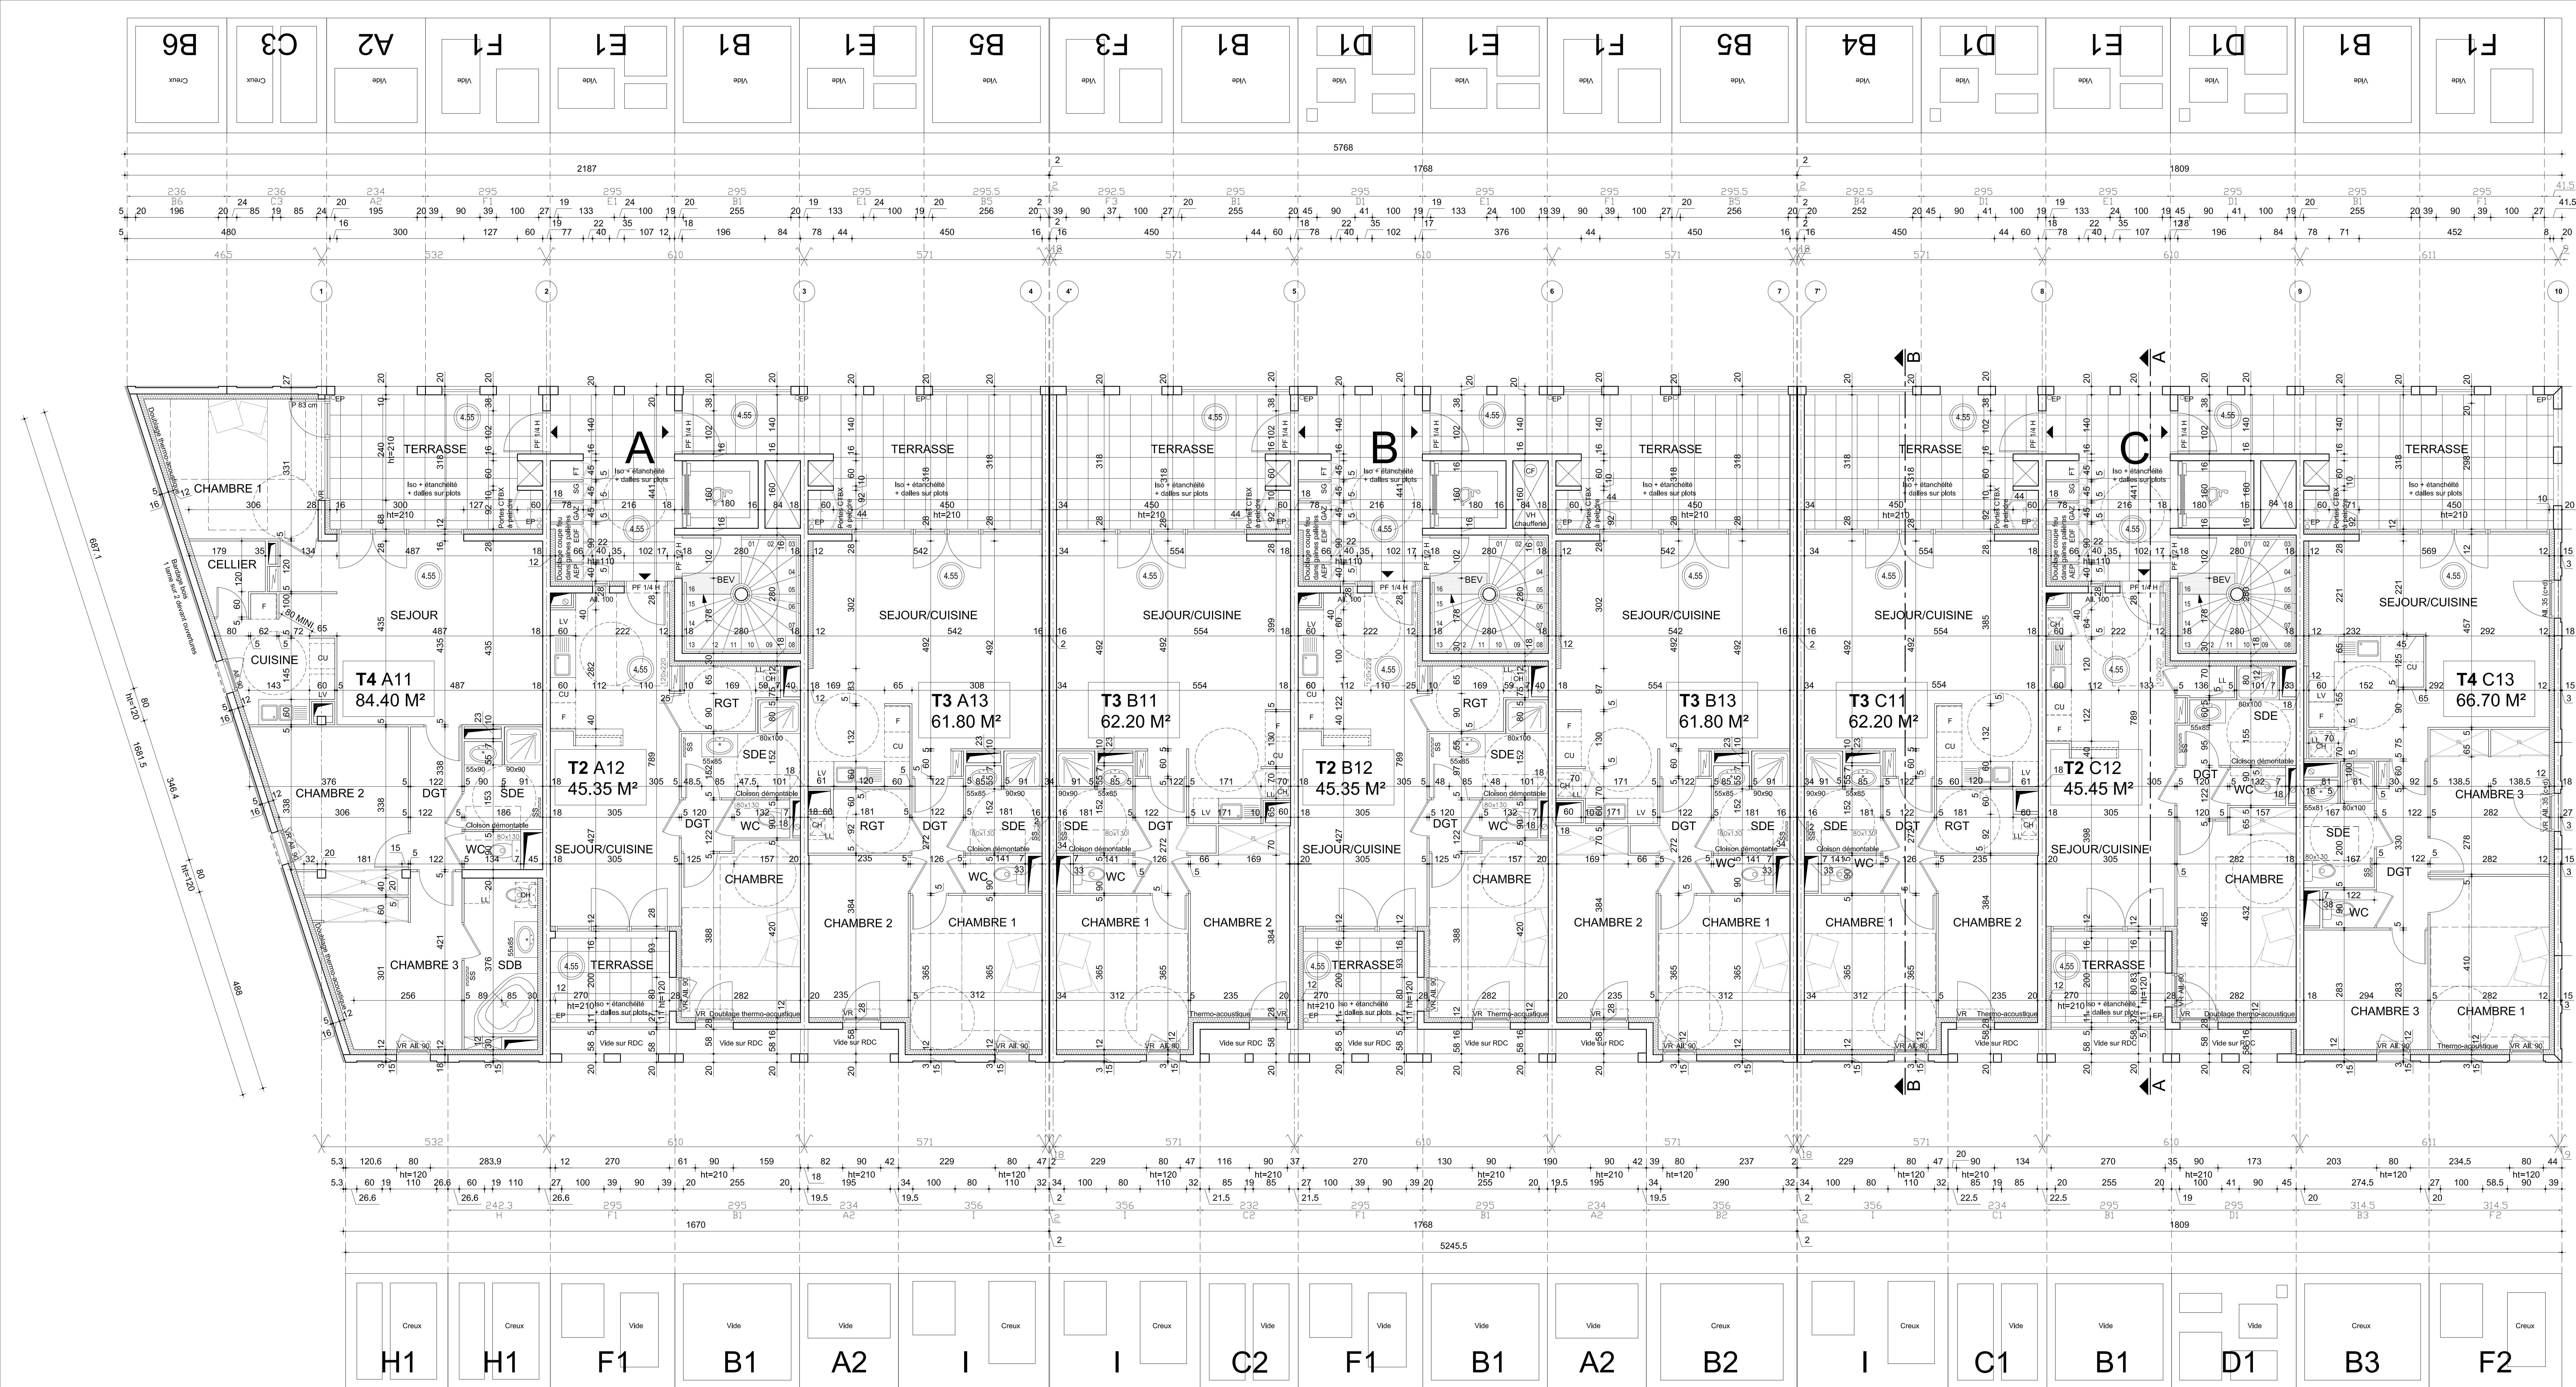

MAÎTRISE D'OUVRAGE DOMUS PROMOTION Espace Orphée 85, bd Camille Blane BP 20022 - 34024 Sète Cedex Tél 04 67 74 40 30 Fax 04 67 74 52 23		L'EMPYREE CONSTRUCTION DE 55 LOGEMENTS ET COMMERCES LOT 3 - ZAC DE L'ENTREE OUEST A SETE SETE Département de l'Hérault	
PHASE DU PROJET DCE 6 NOV 2012		PLAN R+1 COLLECTIF	
N° DE PLAN 1.3 C Ech: 1/50			
INDEX DATE MODIFICATION		DESIGNATION MODIFICATION	
ARCHITECTURE SIGNAL SCP CLAIR			

200 Avenue d'Orphée 34000 SETE
Tél 04 67 74 40 30 Fax 04 67 74 52 23
Espace Orphée 85, bd Camille Blane
BP 20022 - 34024 Sète Cedex
Tél 04 67 74 40 30 Fax 04 67 74 52 23
Espace Orphée 85, bd Camille Blane
BP 20022 - 34024 Sète Cedex
Tél 04 67 74 40 30 Fax 04 67 74 52 23