


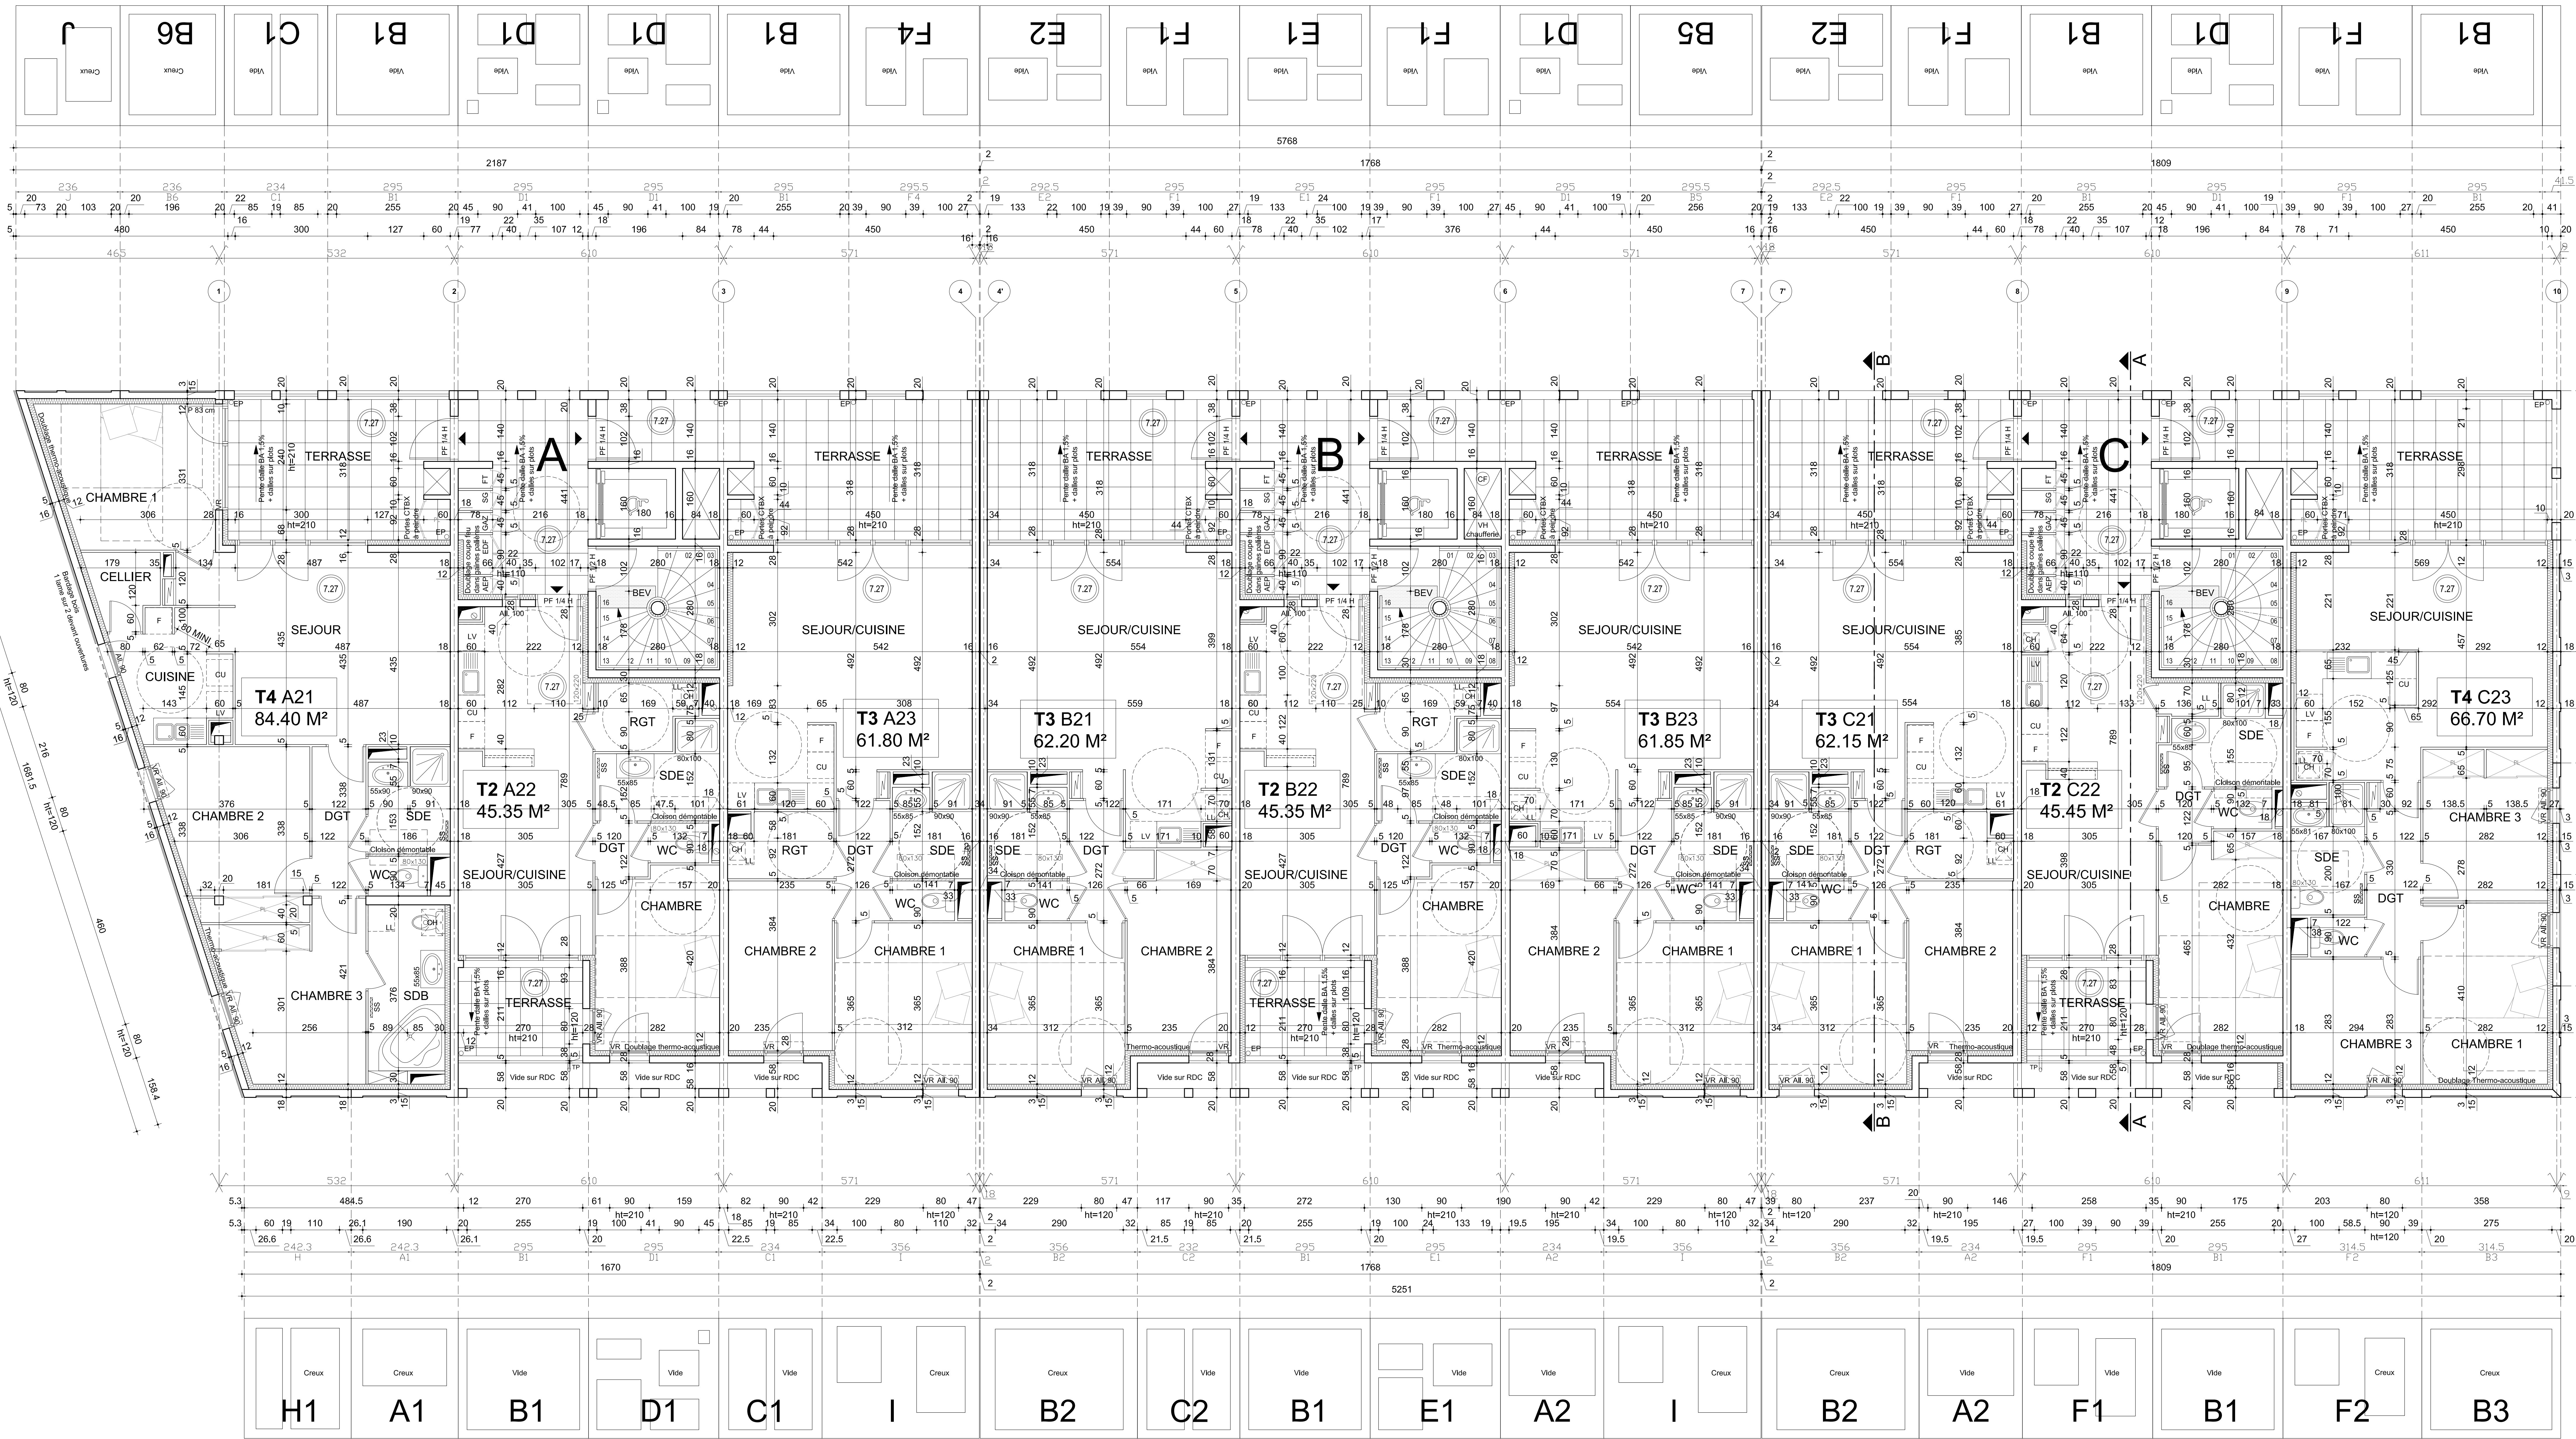

MAÎTRISE D'OUVRAGE		L'EMPYREE	
DOMUS PROMOTION		CONSTRUCTION DE 55 LOGEMENTS ET COMMERCES	
Espace Orphée 85, bd Camille Blanc BP 50392 - 34204 Sète Cedex Tél: 04 67 74 40 30 Fax: 04 67 74 52 23		LOT 3 - ZAC DE L'ENTREE OUEST A SETE	
		SETE Département de l'Hérault	
PHASE DU PROJET		PLAN R+2 COLLECTIF	
DCE			
6 NOV 2012			
N° DE PLAN			
1.4 C			
Ech : 1/50			
INDEXE	DATE MODIFICATION	DESIGNATION MODIFICATION	
ARCHITECTURE SIGNAL			
SCP CLAIR			