


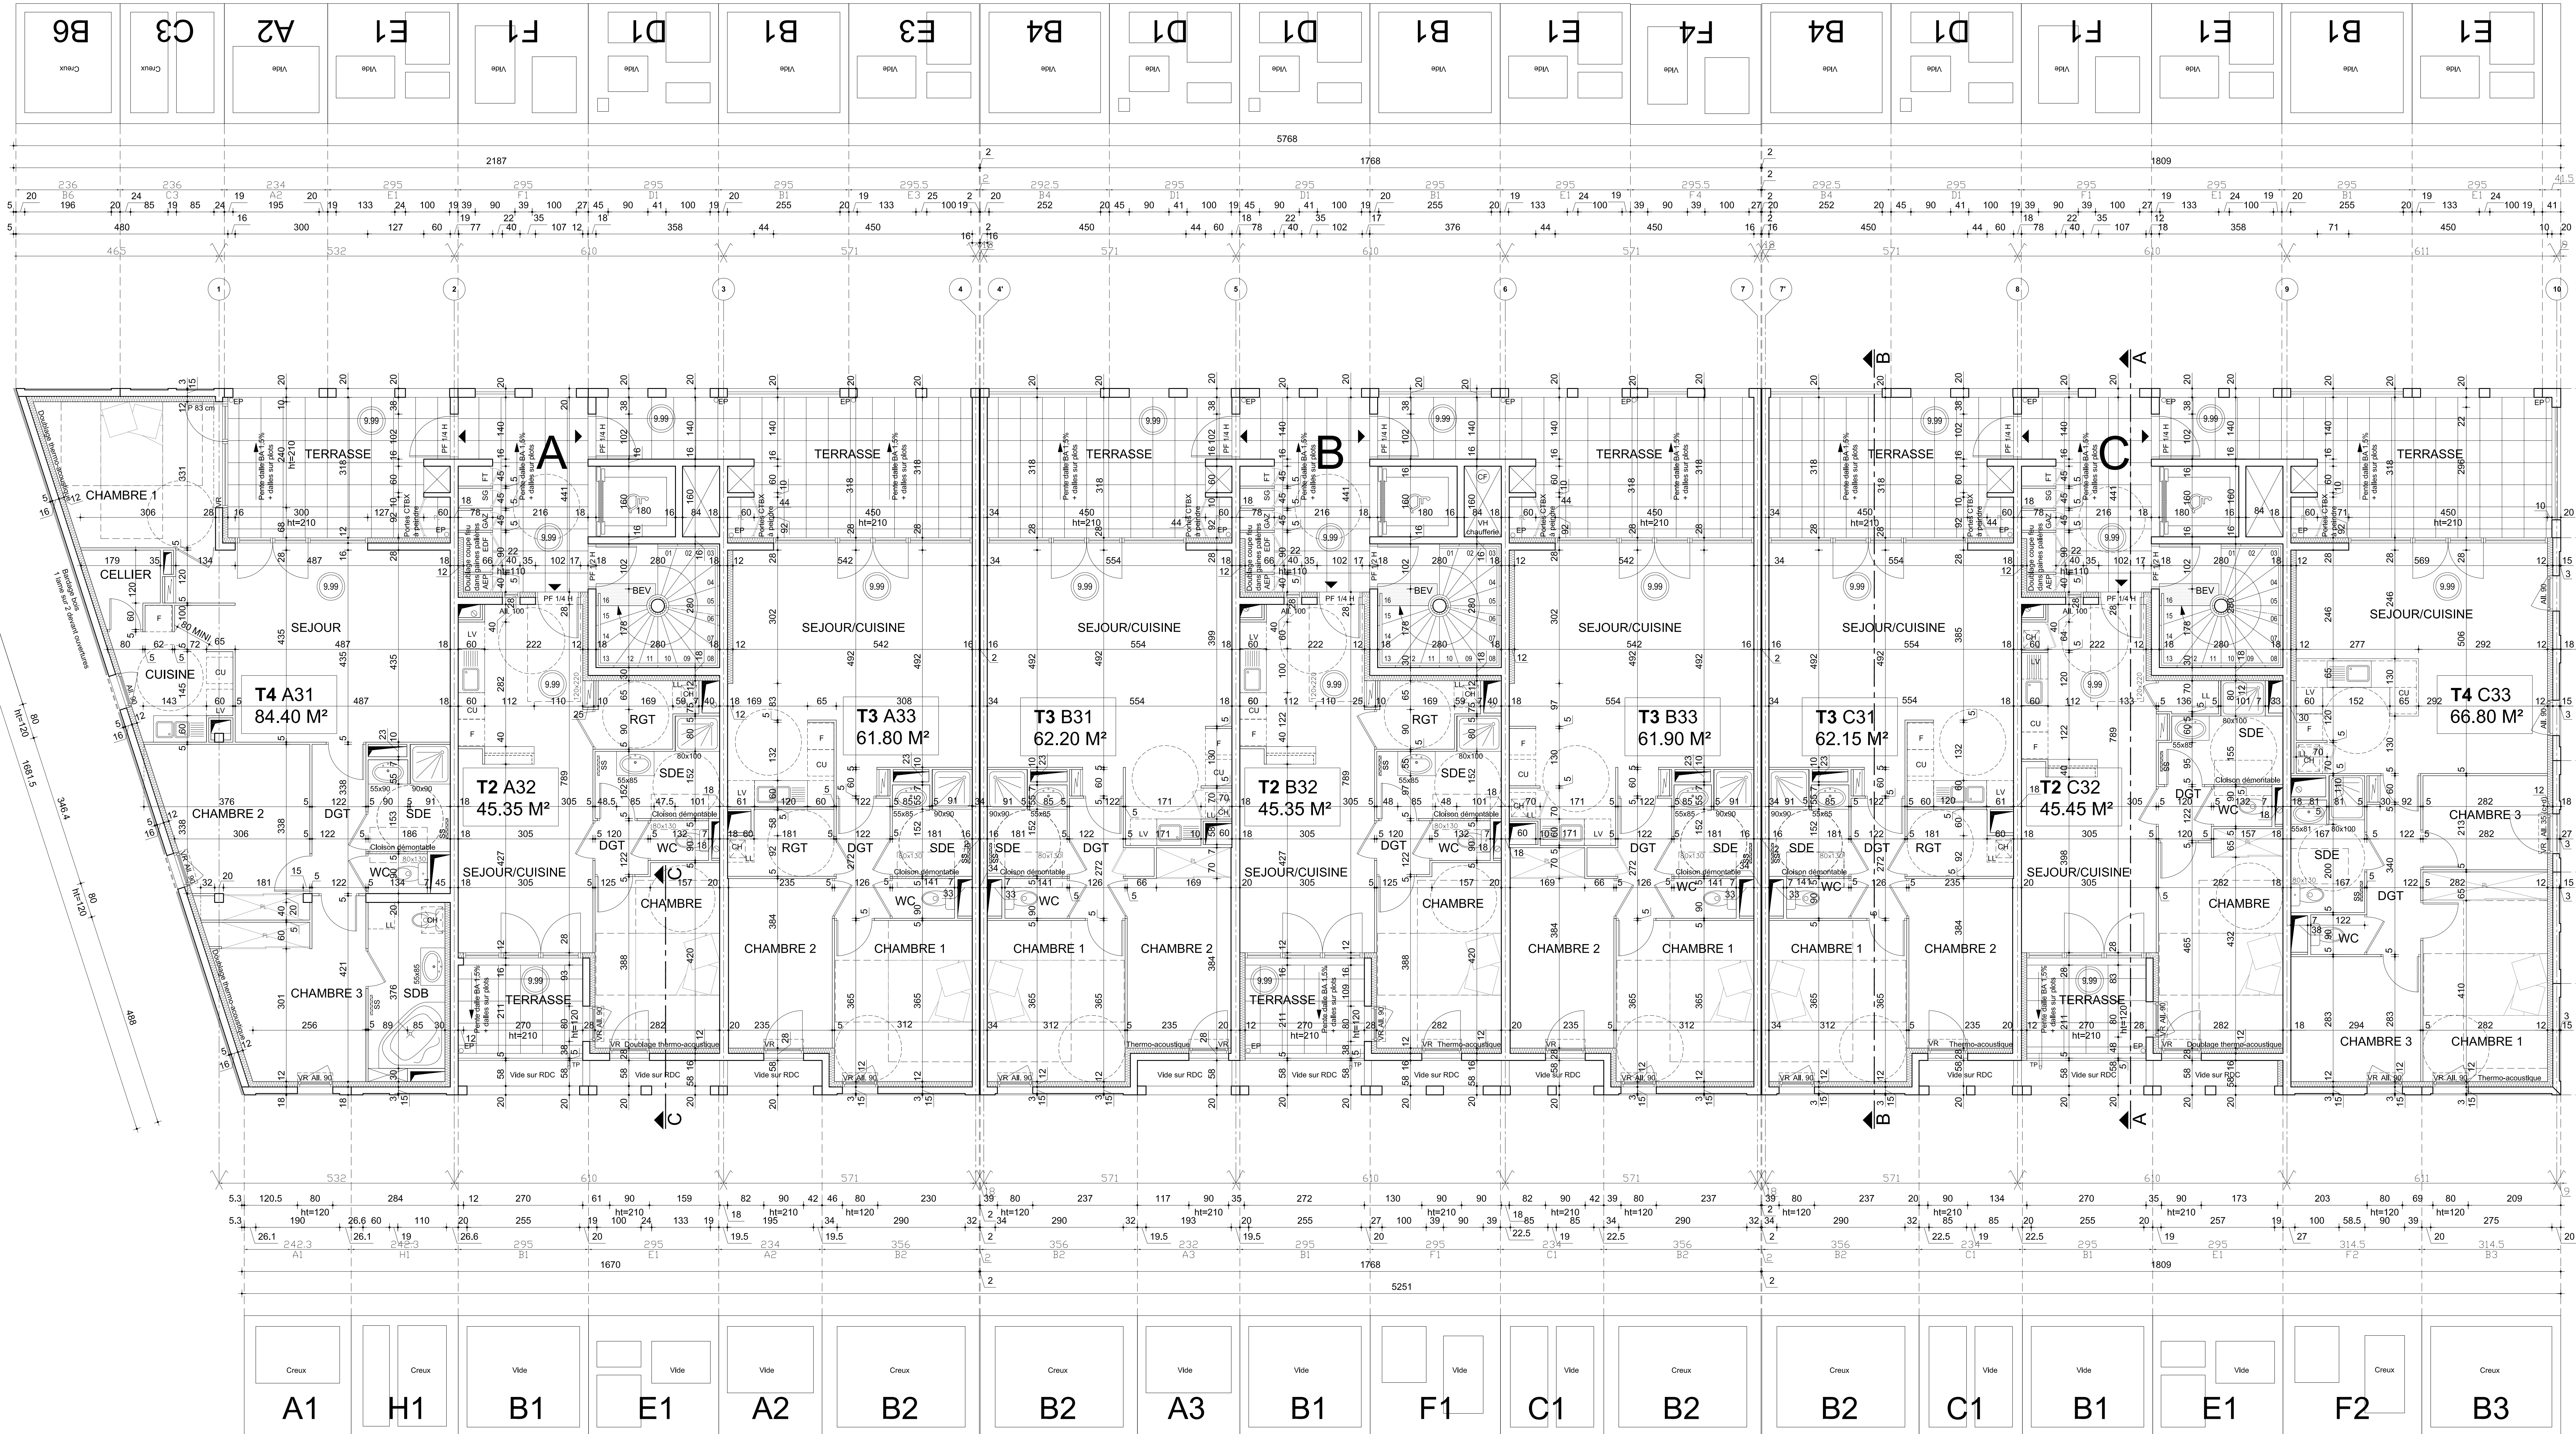

MAÎTRE D'OUVRAGE DOMUS PROMOTION Espace Orphée 85, bd Camille Blanc BP 55352 - 34093 Sète Cedex Tél: 04 67 74 40 30 Fax: 04 67 74 52 23		L'EMPYRÉE CONSTRUCTION DE 55 LOGEMENTS ET COMMERCES LOT 3 - ZAC DE L'ENTRÉE OUEST A SÈTE SETE Département de l'Hérault	
PHASE DU PROJET DCE 6 NOV 2012		PLAN R+3 COLLECTIF	
N° DE PLAN 1.5 C Ech : 1/50			
INDICE DATE MODIFICATION		DESIGNATION MODIFICATION	
ARCHITECTURE SIGNAL SCP CLAIR		200 Avenue Général de Gaulle 34093 SÈTE Tél: 04 67 74 01 81 Fax: 04 67 74 11 84 E-Mail: architecture@domus-promotion.fr 200 Avenue Général de Gaulle 34093 SÈTE Tél: 04 67 74 01 81 Fax: 04 67 74 11 84 E-Mail: l'empyree@domus-promotion.fr	