


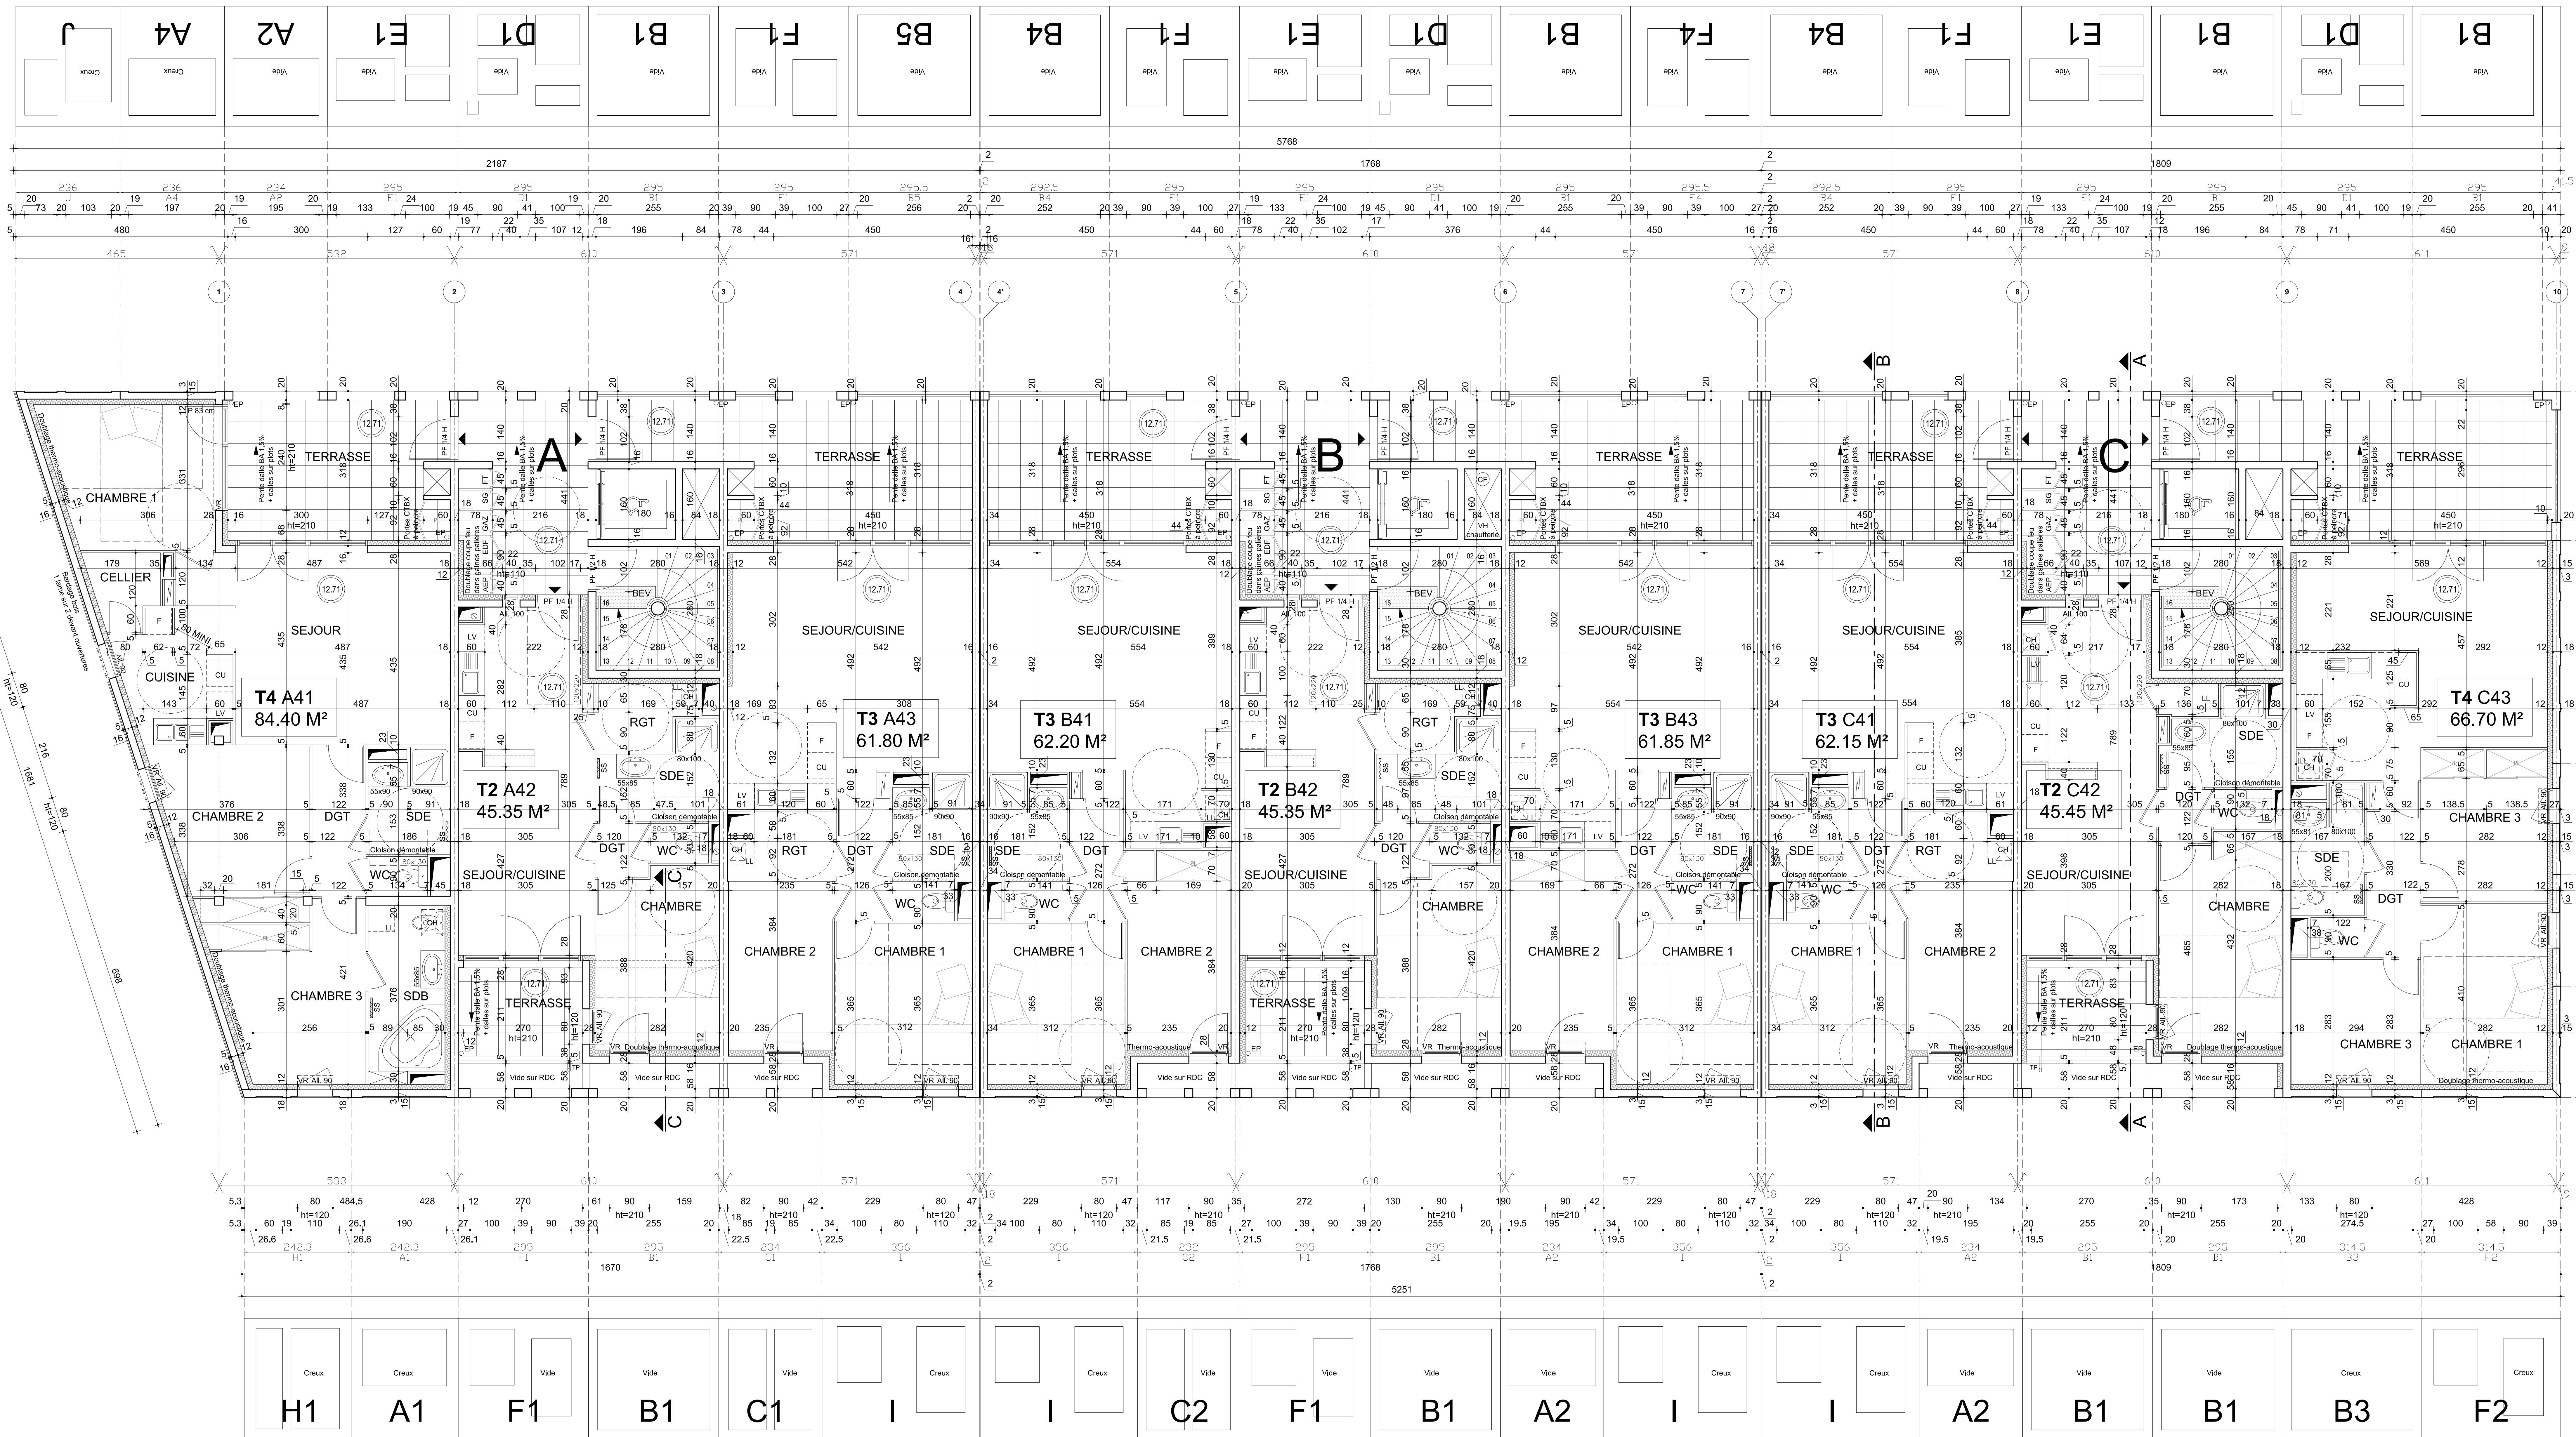

MAÎTRISE D'OUVRAGE DOMUS PROMOTION Espace Orphée 85, bd Camille Blane BP 50552 - 34020 Sète Cedex Tél. 04 67 74 40 30 Fax: 04 67 74 52 23		L'EMPYREE CONSTRUCTION DE 55 LOGEMENTS ET COMMERCES LOT 3 - ZAC DE L'ENTREE OUEST A SETE SETTE Département de l'Hérault	
PHASE DU PROJET DCE 6 NOV 2012		PLAN R+4 COLLECTIF	
N° DE PLAN 1.6 C Ech : 1/50			
INDEX - DATE MODIFICATION		DESIGNATION MODIFICATION	
ARCHITECTURE SIGNAL SCP CLAIR 2010 Avenue d'Orphée 34020 SETE Tél. 04 67 74 40 30 - Fax: 04 67 74 52 23 Espace Orphée - ZAC de l'Entree Ouest à Sète 2010 Avenue d'Orphée 34020 SETE Tél. 04 67 74 40 30 - Fax: 04 67 74 52 23 Espace Orphée - ZAC de l'Entree Ouest à Sète Date: 6/11/2012			