

DOMUS Promotion

PATIO 19

19 Cours Gambetta 34 000 MONTPELLIER

PROJET D'AMENAGEMENT DE PLATEAUX
EN APPARTEMENTS

EXE Ech: 1/50°

PLAN LOG. 3

03

441

LE MAITRE D'OUVRAGE

LE MAITRE D'OEUVRE


20 Novembre 2012



2 AB SARL - 9 bis Rue de la Croix - 34 880 LAVERUNE
Tel/Fax : 04.67.07.09.40/41 www.banegas-architectes.com
Portable : 06.03.43.45.82 contact@banegas-architectes.com

Indice	DATE	MODIFICATIONS

Logement 3 -T3 duplex
40.43m²
Surface Totale = 81.12m²

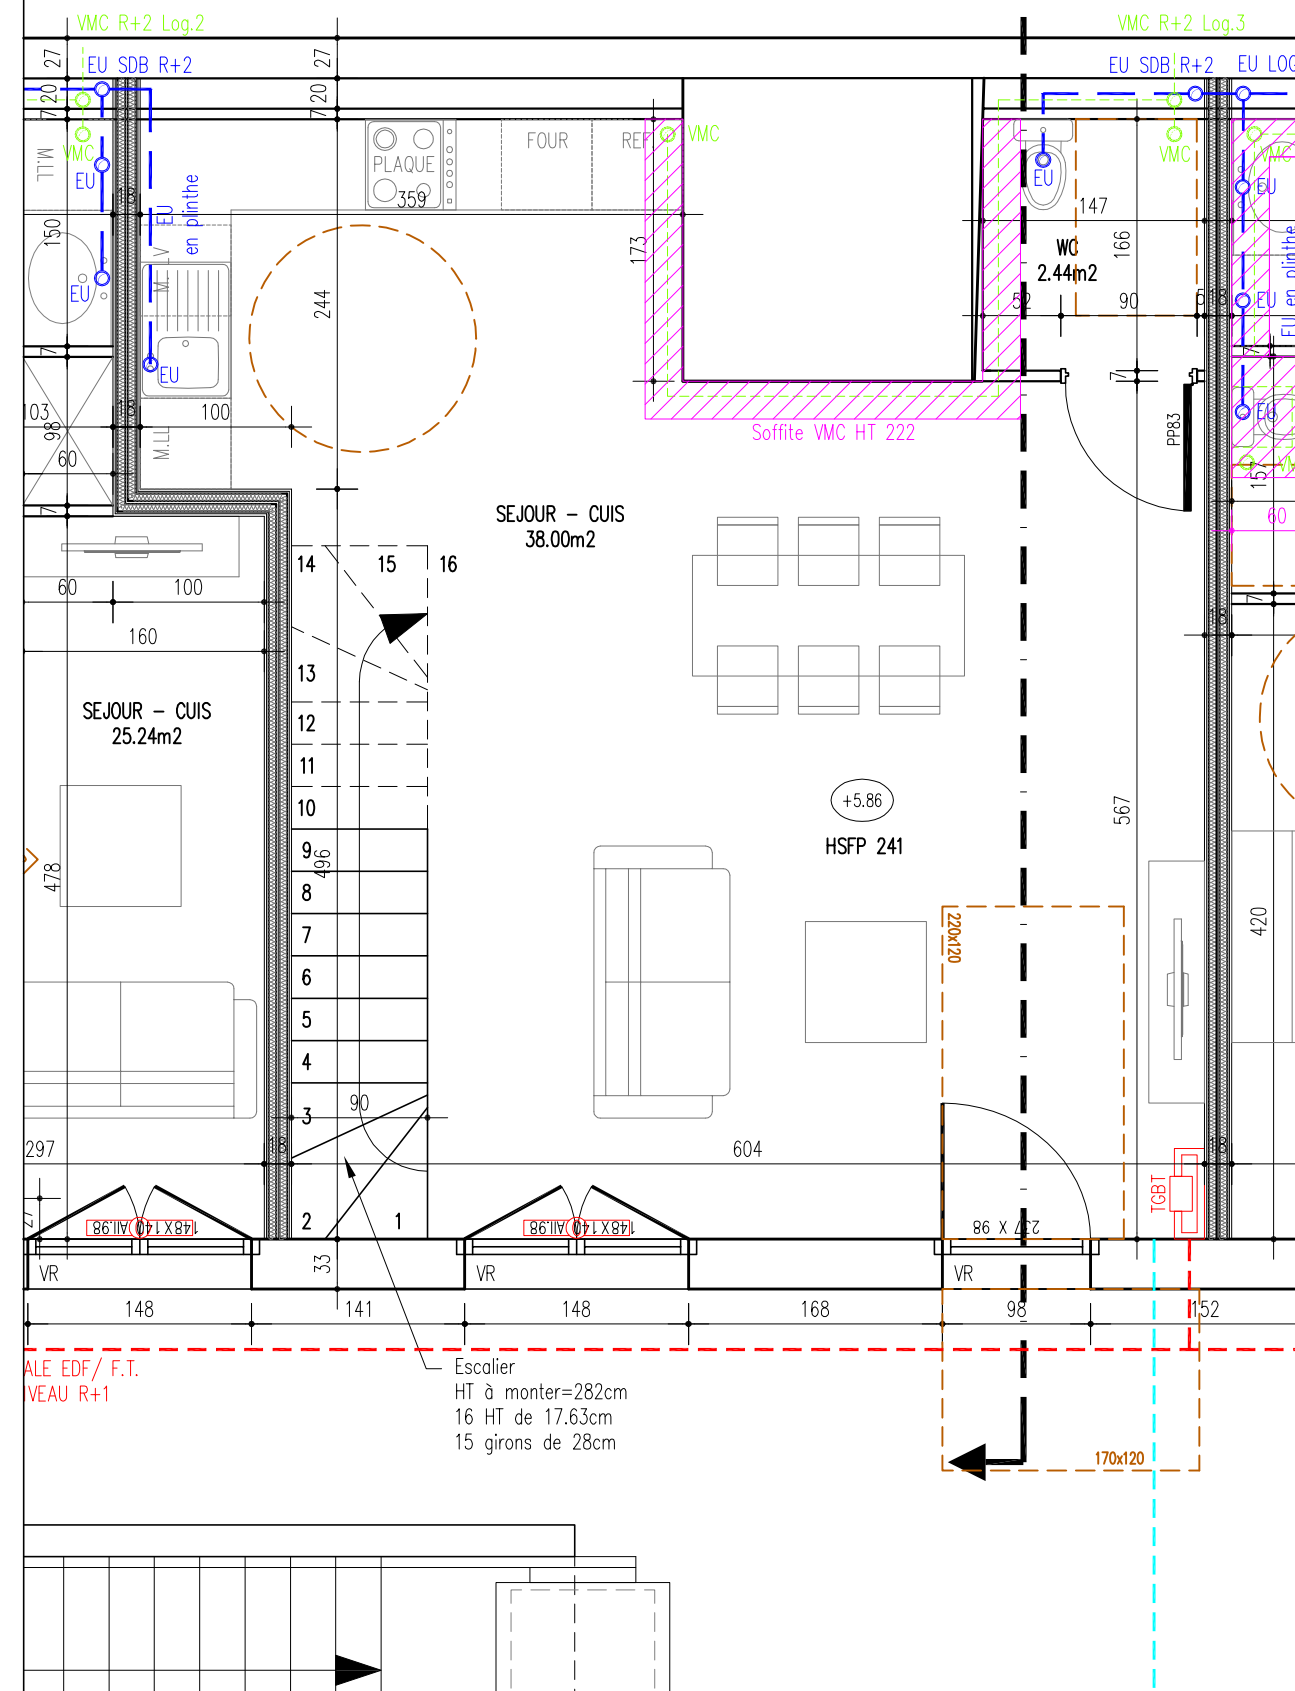

Logement 3 -T3 R+2 duplex
40.69m²

