
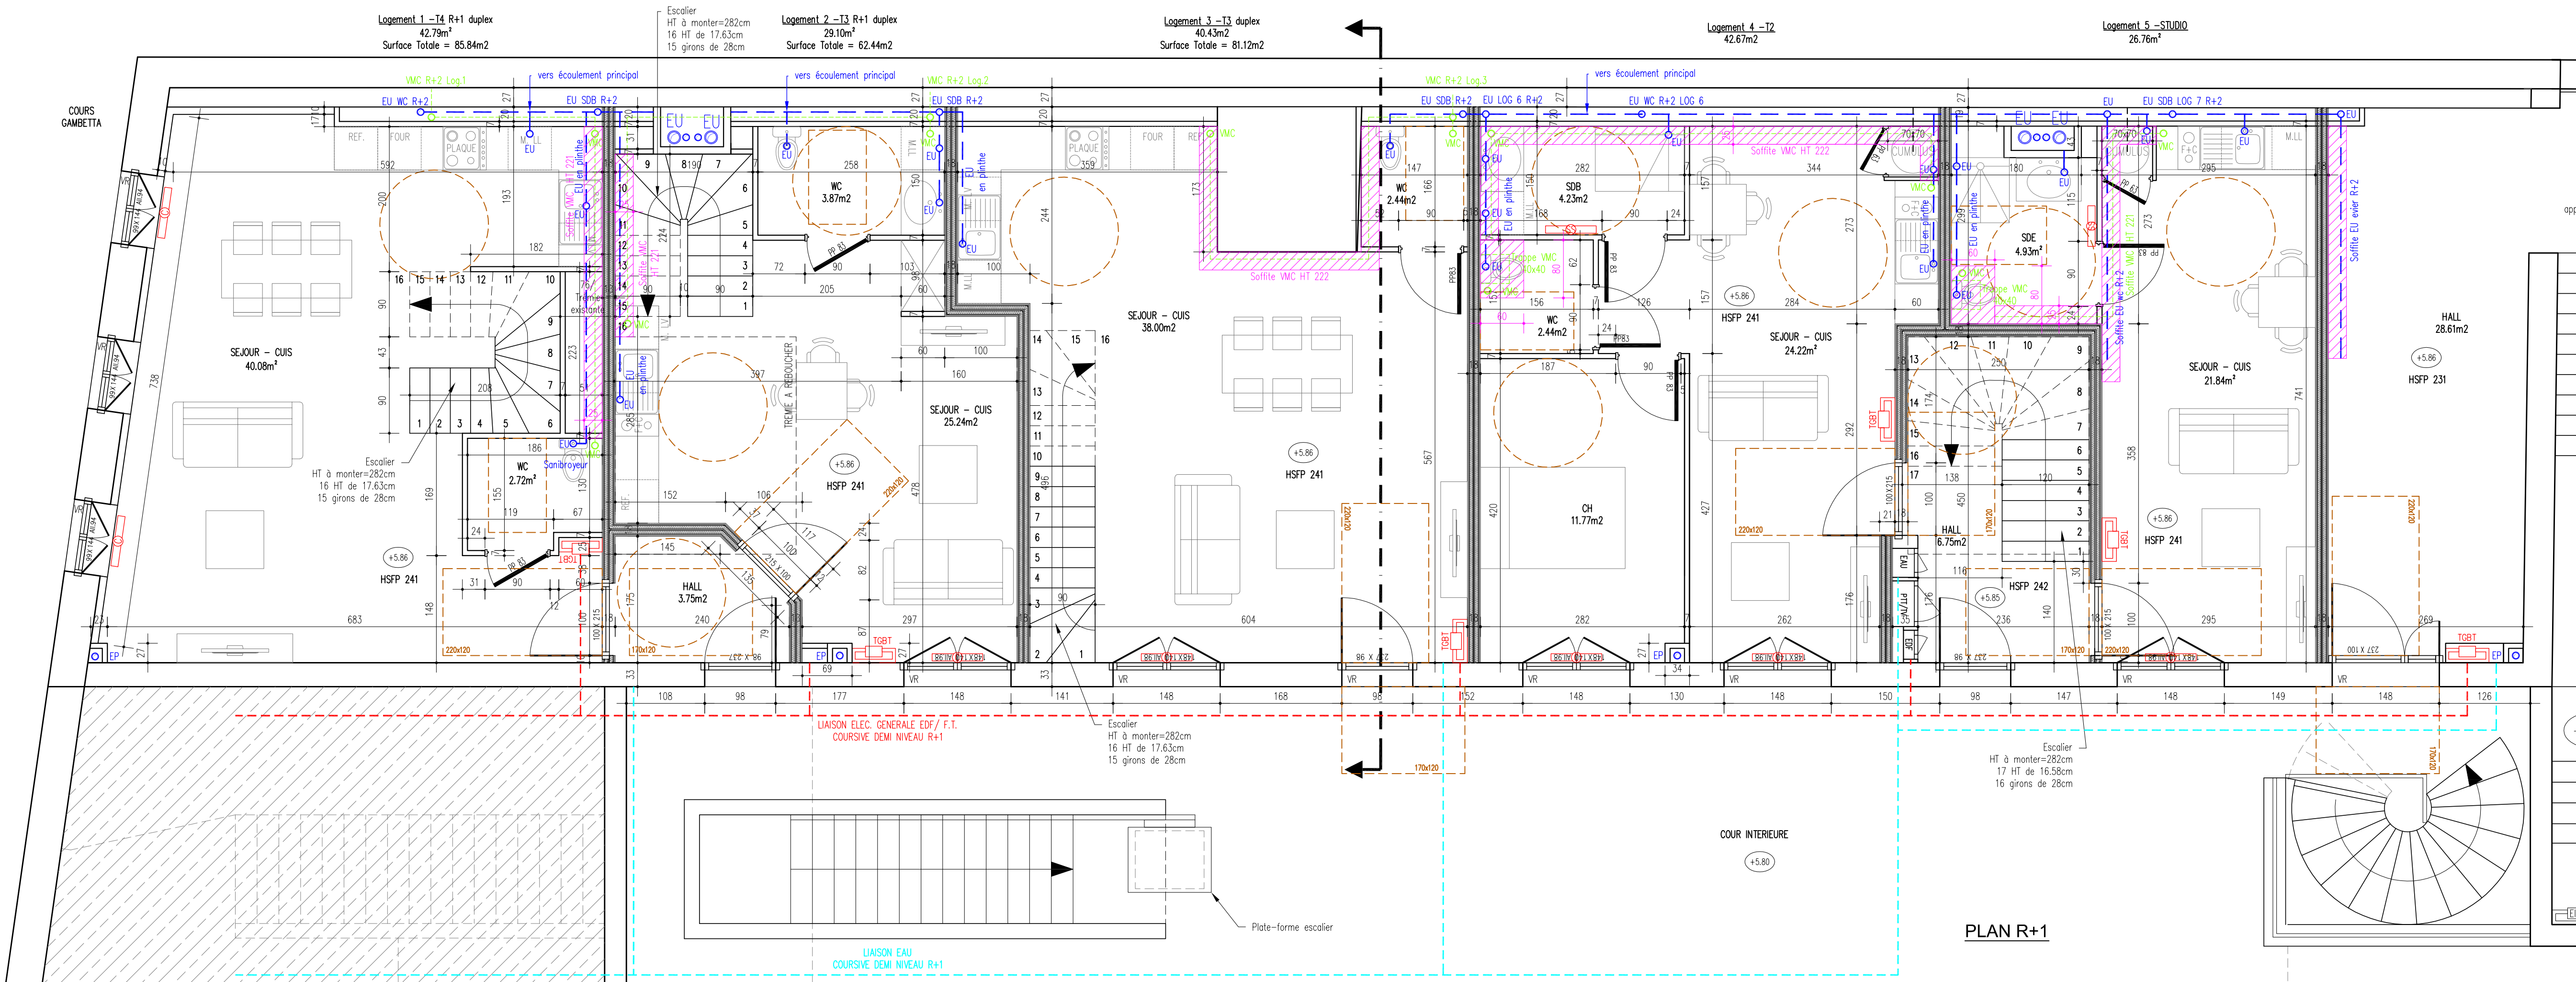


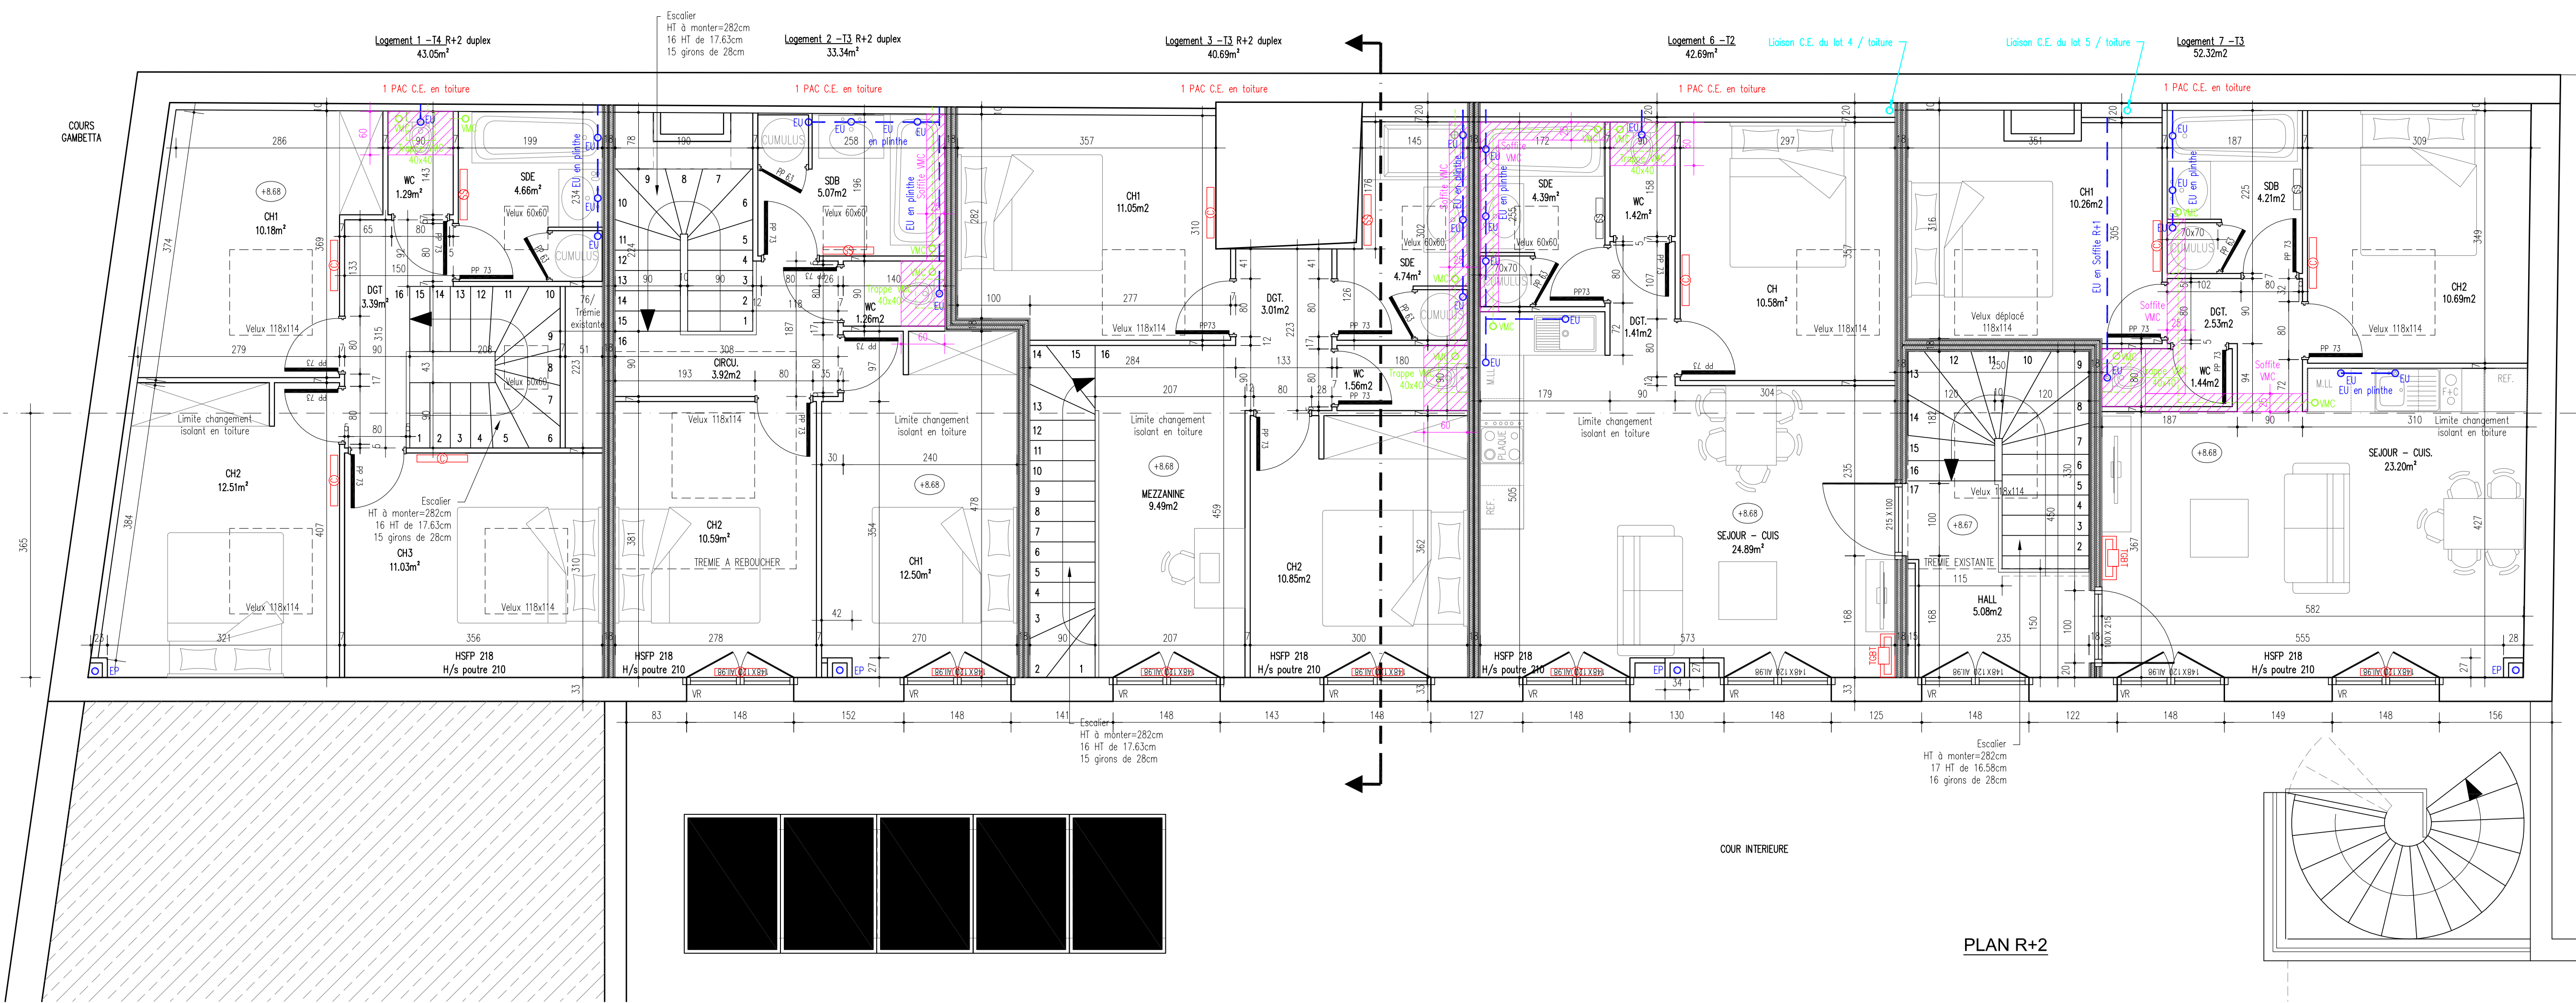

DOMUS Promotion
PATIO 19
19 Cours Gambetta 34 000 MONTPELLIER

PROJET D'AMENAGEMENT DE PLATEAUX
EN APPARTEMENTS

EXE
Ech: 1/50°

PLAN

00
441

LE MAITRE D'OUVRAGE

LE MAITRE D'OEUVRE

20 Novembre 2012

2 A B
Atelier d'Architecture Banegas

2 AB SARL - 9 bis Rue de la Croix - 34 880 LAVERUNE
Tel/Fax : 04.67.07.09.40/41 www.banegas-architectes.com
Portable : 06.03.43.45.82 contact@banegas-architectes.com

Indice
DATE
MODIFICATIONS